HST OEKO

BIENE FENSTER *Hebeschiebetüre HOLZ*

BIENE FENSTER AG 6235 WINIKON

www.biene-fenster.ch

Technische Dokumentation

Dokumentation

Schnittzeichnungen Hebeschiebetüre _____ 1.1

HST-370V	Vertikalschnitt Schema A/G/C/K
HST-370H	Horizontalschnitt Schema A
HST-372H	Horizontalschnitt Schema G2
HST-373H	Horizontalschnitt Schema C
HST-374H	Horizontalschnitt Schema K
HST-371V	Vertikalschnitt Schema D/F
HST-371H	Horizontalschnitt Schema D

Oeko

01-HST
Zeichnungsnummer

Holzfenster

Einsatzmöglichkeiten Schema A/G2/C/K/E

Flügelbreite	630-3300mm
Flügelhöhe	745-2860mm
Flügelverhältnis	1 : 2.5 max.
Flügelgewicht	400 kg max.

Schema A

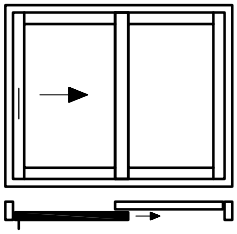

Schema G2

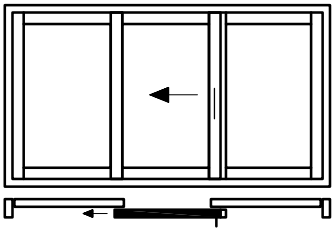

Schema C

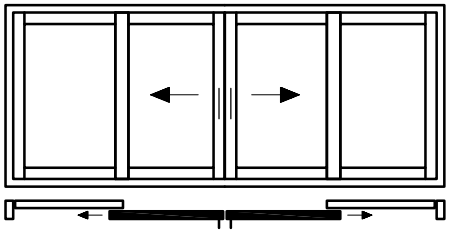

Schema K

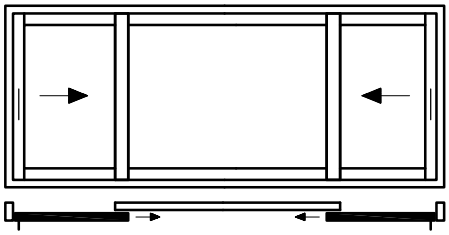

Schema E

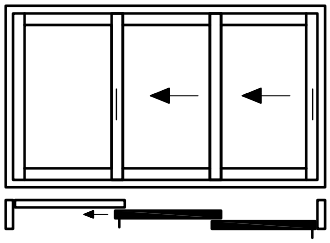

Einsatzmöglichkeiten Schema D/F

Flügelbreite	630-2500mm
Flügelhöhe	745-2860mm
Flügelverhältnis	1 : 2.5 max.
Flügelgewicht	400 kg max.

Schema D

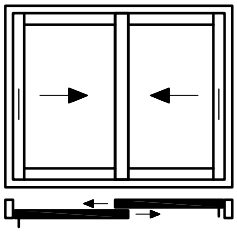

Schema F

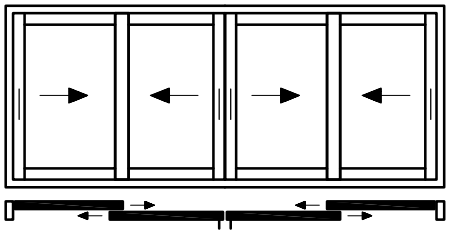

Nur mit Führungsschiene universal nieder möglich

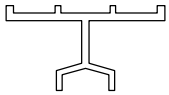

Diese Zeichnung ist urheberrechtlich geschützt und darf ohne Genehmigung weder kopiert noch dritten Personen zugänglich gemacht werden.
Technische Änderungen vorbehalten.

Hebeschiebetüre Schemaübersicht

Mstb.

System: Maco-Rail

Gez. 04.01.2016 FRP
Rev.

Oeko

01-HST-370V

Zeichnungsnummer

Holzfenster

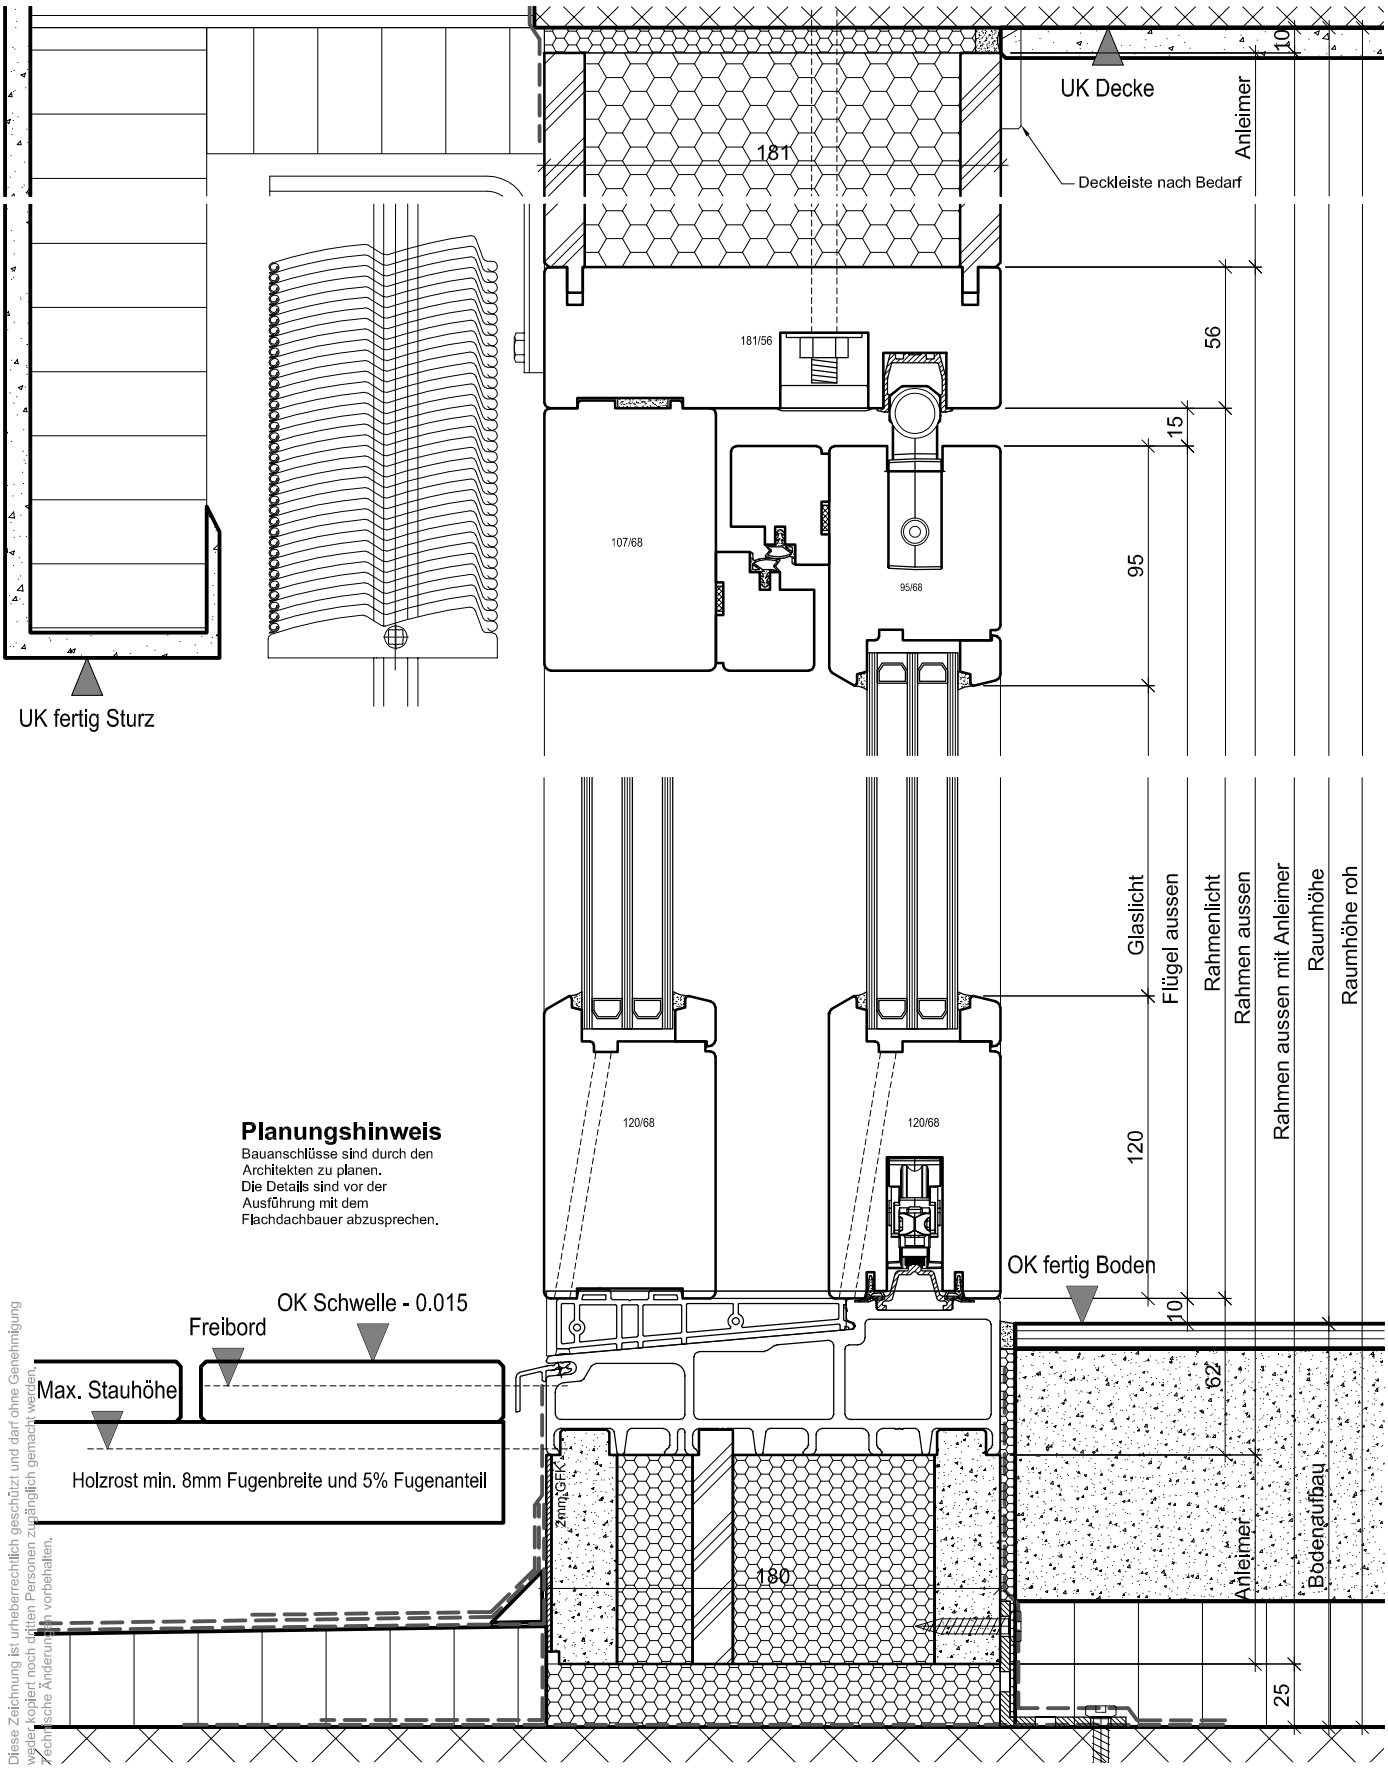

Planungshinweis

Bauanschlüsse sind durch den Architekten zu planen.
Die Details sind vor der Ausführung mit dem Flachdachbauer abzusprechen.

Diese Zeichnung ist urheberrechtlich geschützt und darf ohne Genehmigung weder kopiert noch dritten Personen zugänglich gemacht werden. Technische Änderungen vorbehalten.

Hebeschiebetüre Schema A/G2/C/K

Mstb. 1:3

Vertikalschnitt

Gez. 09.11.2015 FRP
Rev. 21.03.2019 FRP

Oeko

01-HST-370H

Zeichnungsnummer

Holzfenster

Diese Zeichnung ist urheberrechtlich geschützt und darf ohne Genehmigung
weder kopiert noch dritten Personen zugänglich gemacht werden.
Technische Änderungen vorbehalten.

Schema A

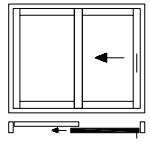

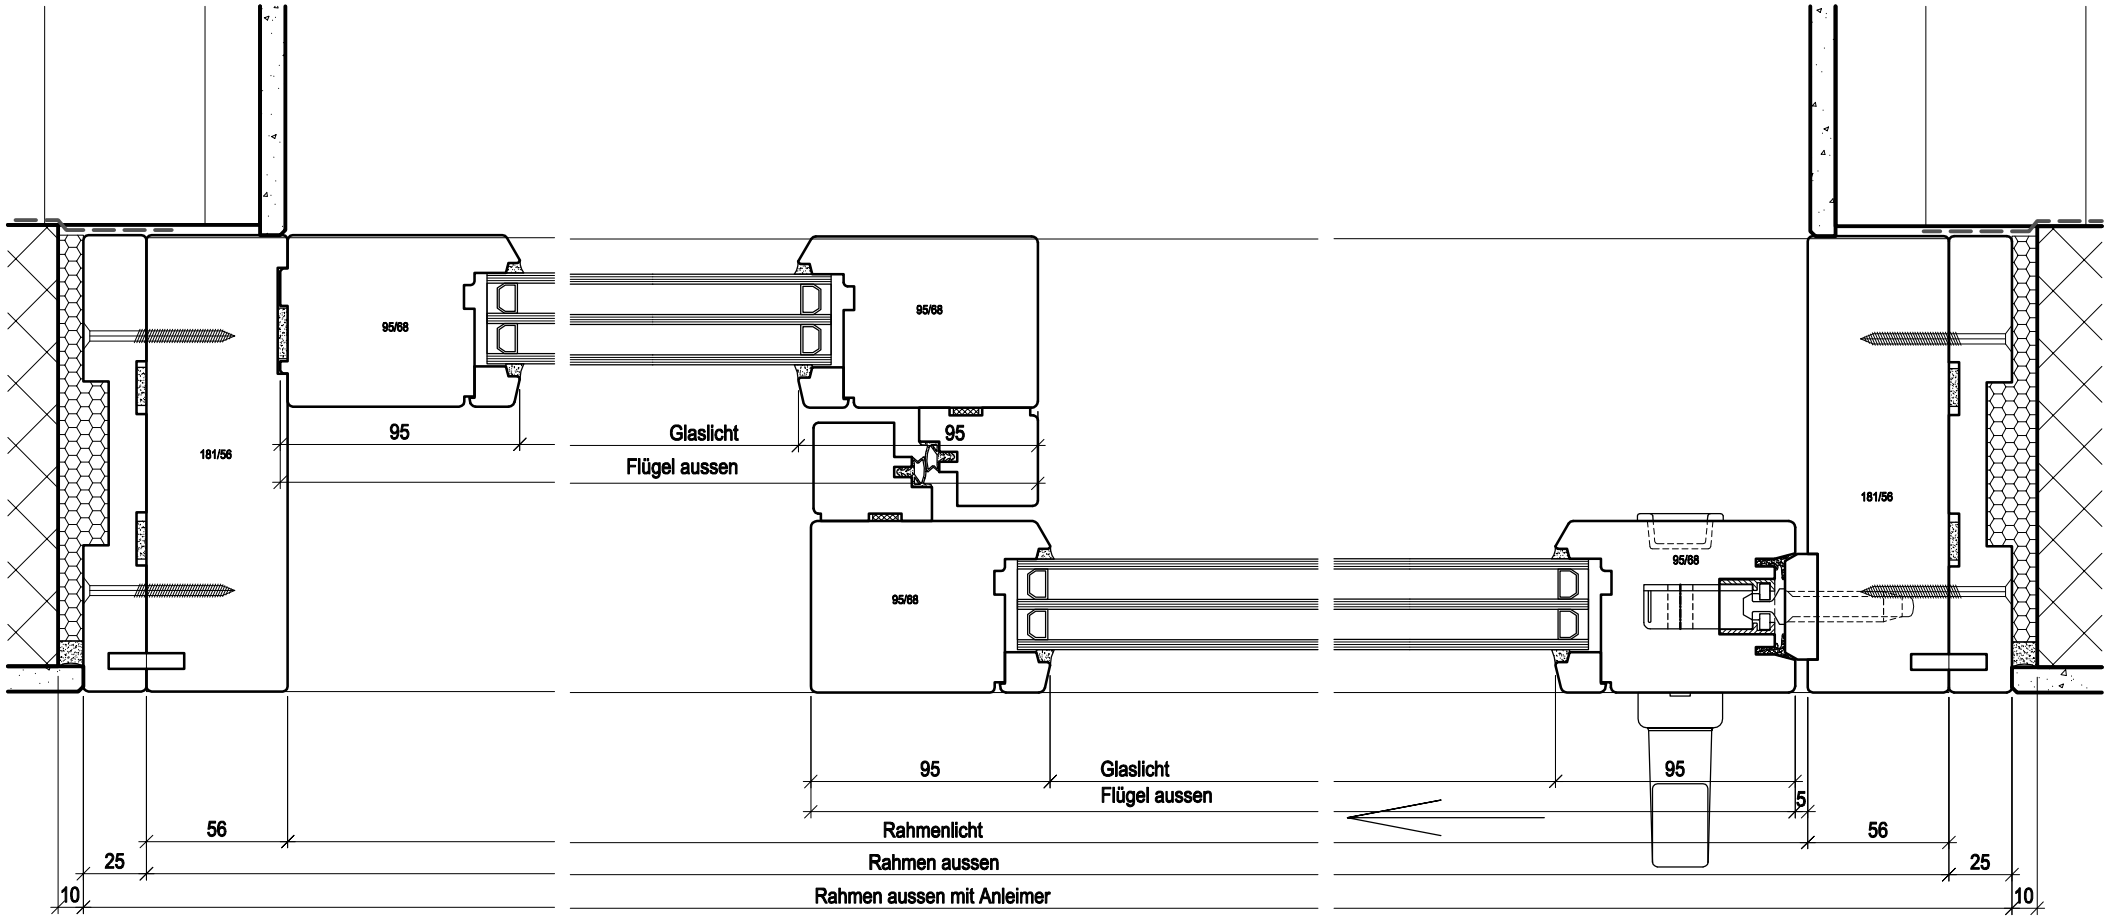

Hebeschiebetüre Schema A

Mstb. 1:3

Horizontalschnitt

Gez. 16.11.2015 FRP

Rev.

Oeko

Holzfenster

01-HST-372H

Zeichnungsnummer

Schema G2

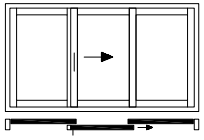

Diese Zeichnung ist urheberrechtlich geschützt und darf ohne Genehmigung
weder kopiert noch dritten Personen zugänglich gemacht werden.
Technische Änderungen vorbehalten.

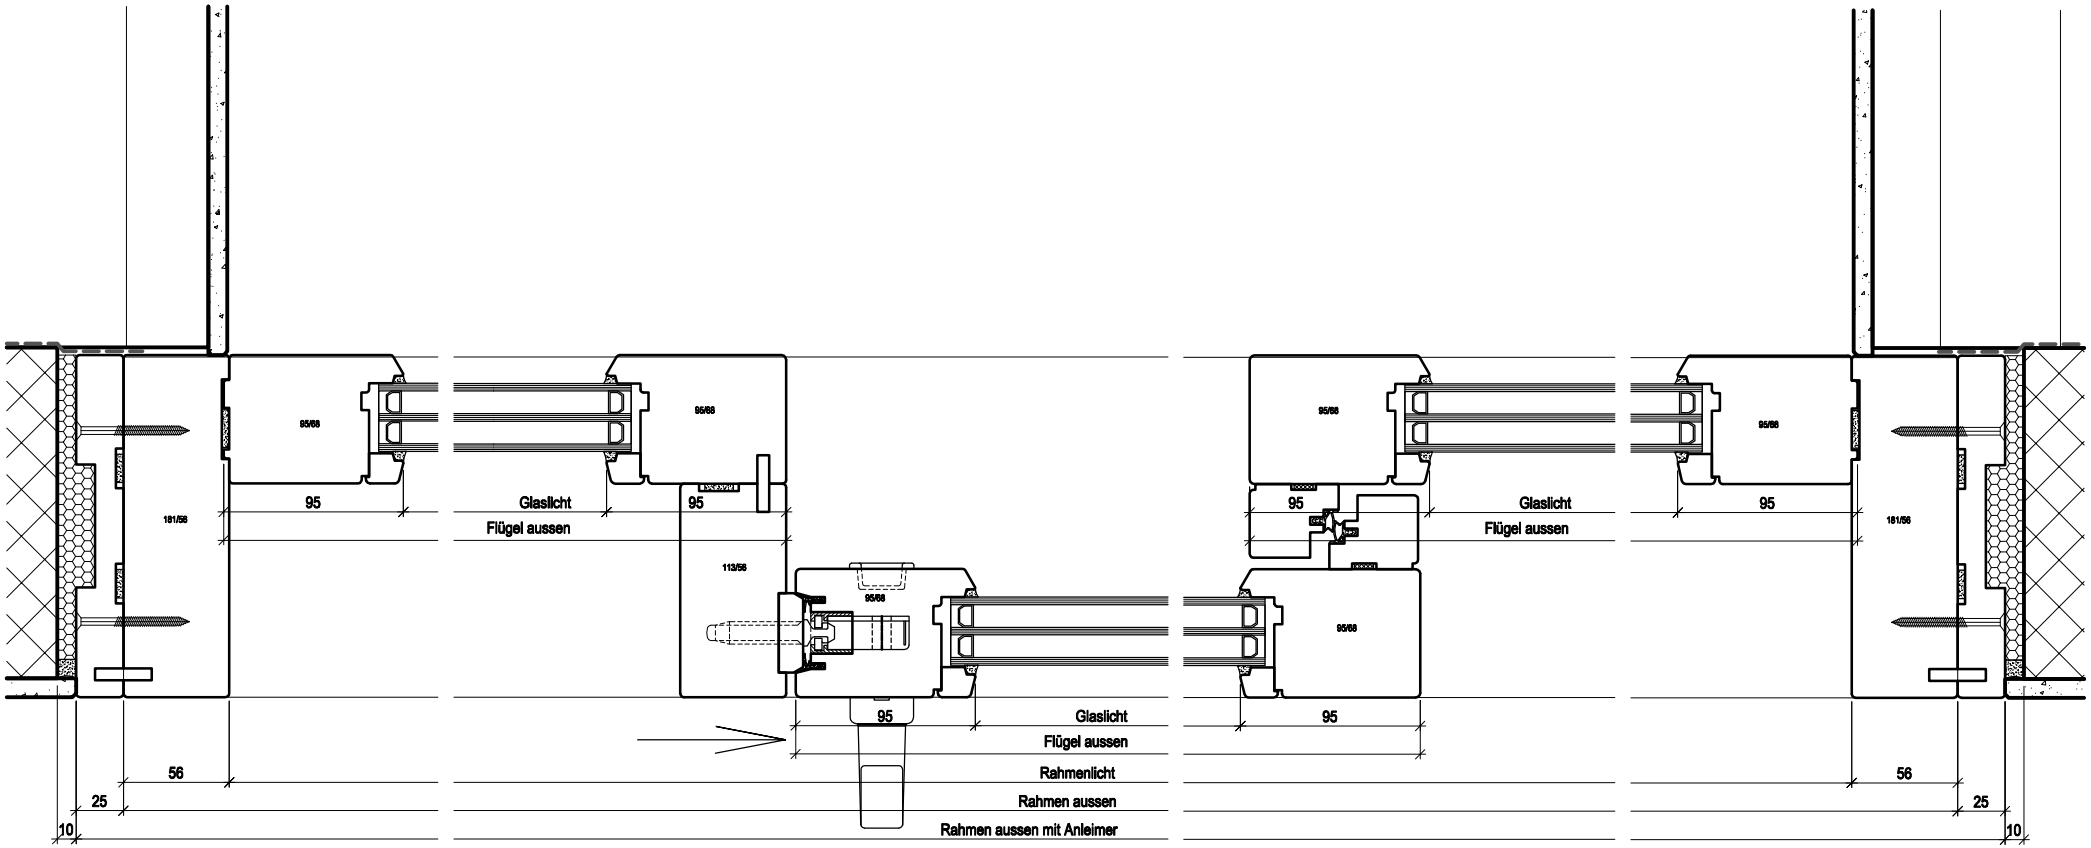

Hebeschiebetüre Schema G2

Horizontalschnitt

Mstb. 1:4

Gez. 16.11.2015 FRP

Rev.

Oeko

Holzfenster

01-HST-373H

Zeichnungsnummer

Diese Zeichnung ist urheberrechtlich geschützt und darf ohne Genehmigung
weder kopiert noch dritten Personen zugänglich gemacht werden.
Technische Änderungen vorbehalten.

Schema C

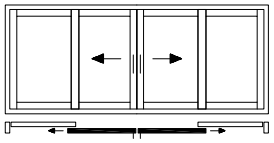

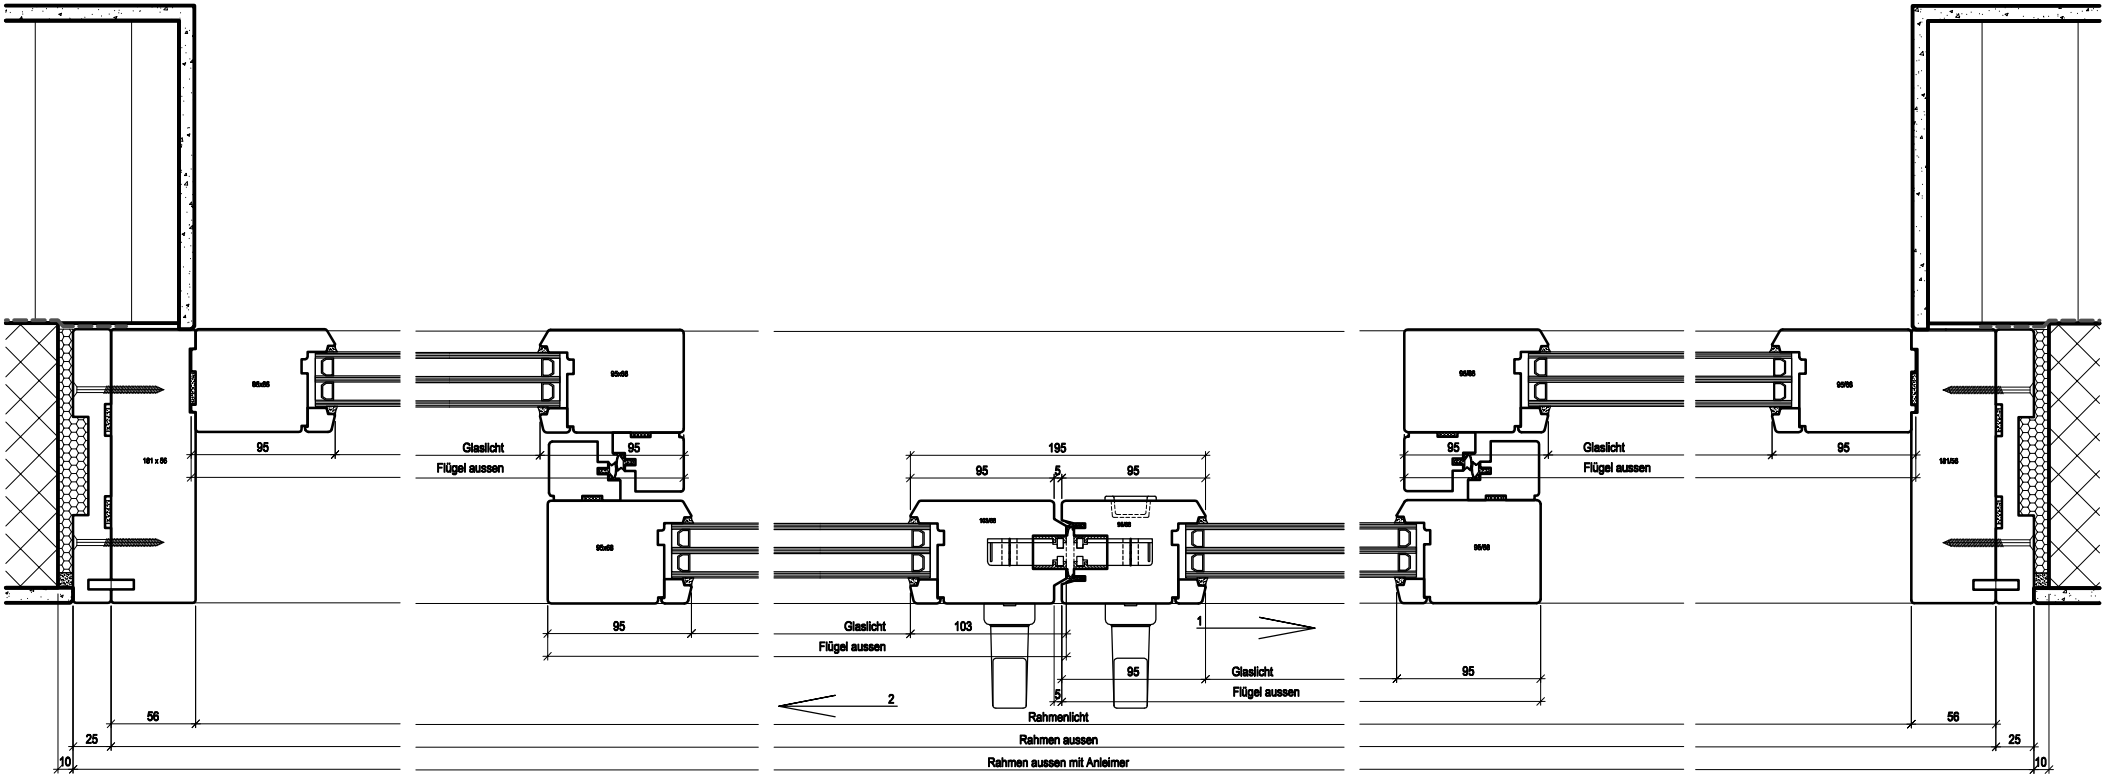

Hebeschiebetüre Schema C

Horizontalschnitt

Mstb. 1:5

Gez. 16.11.2015 FRP

Rev.

Oeko

Holzfenster

01-HST-374H

Zeichnungsnummer

Diese Zeichnung ist urheberrechtlich geschützt und darf ohne Genehmigung
weder kopiert noch dritten Personen zugänglich gemacht werden.
Technische Änderungen vorbehalten.

Schema K

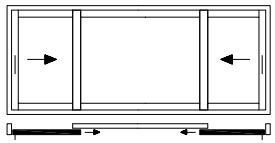

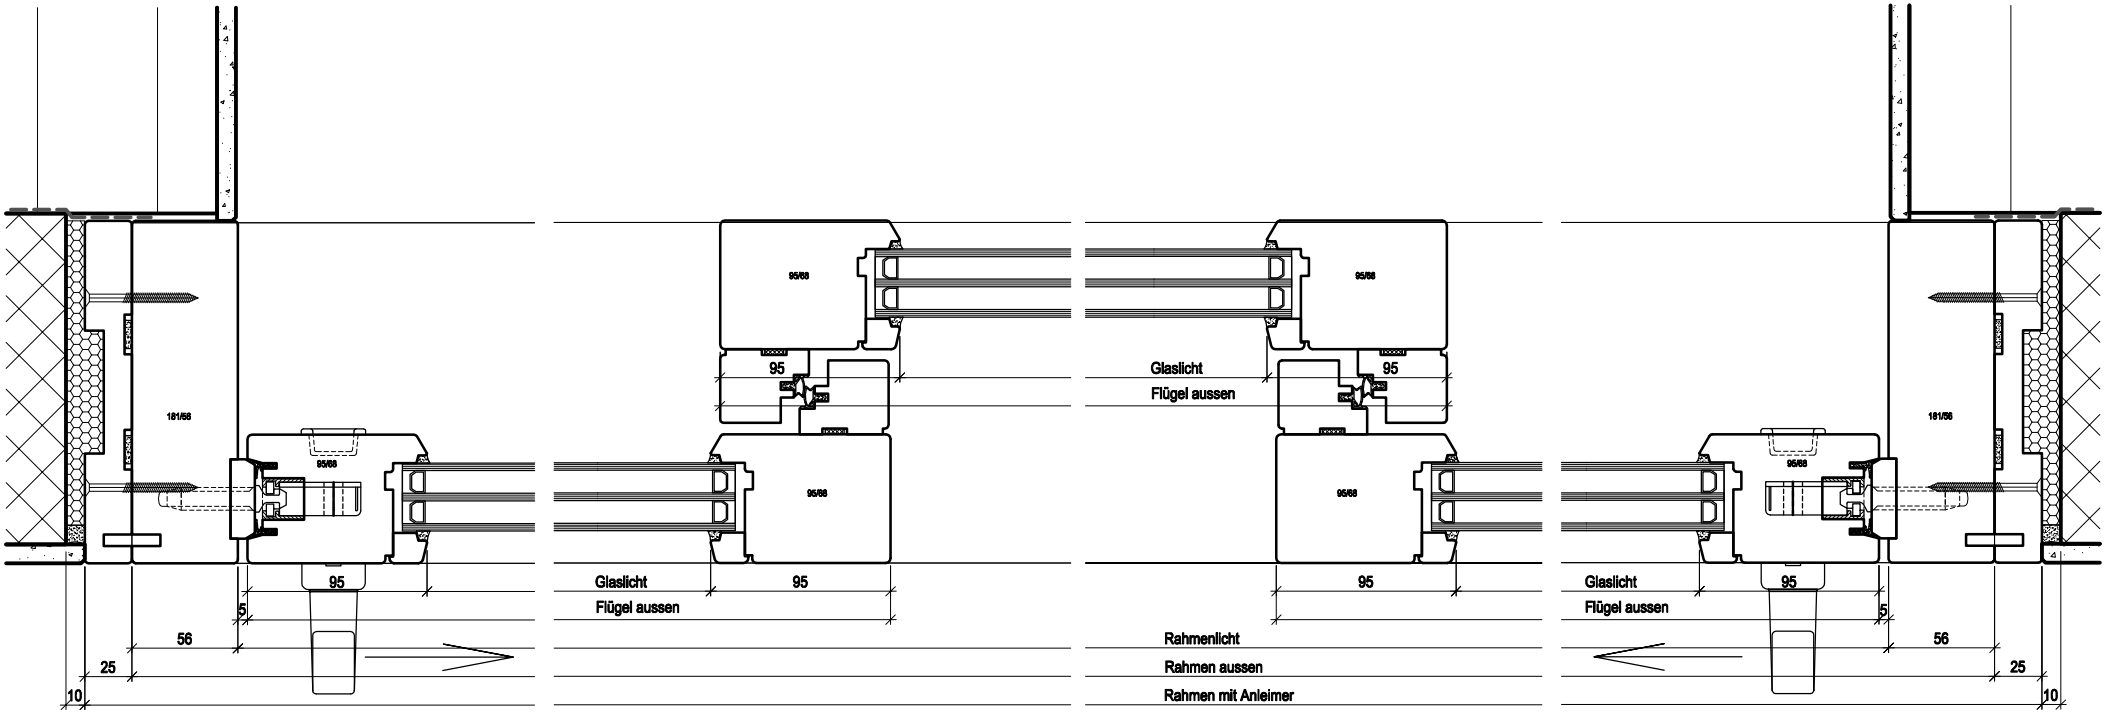

Hebeschiebetüre Schema K

Horizontalschnitt

Mstb. 1:4

Gez. 16.11.2015 FRP

Rev.

Oeko

01-HST-371V

Zeichnungsnummer

Holzfenster

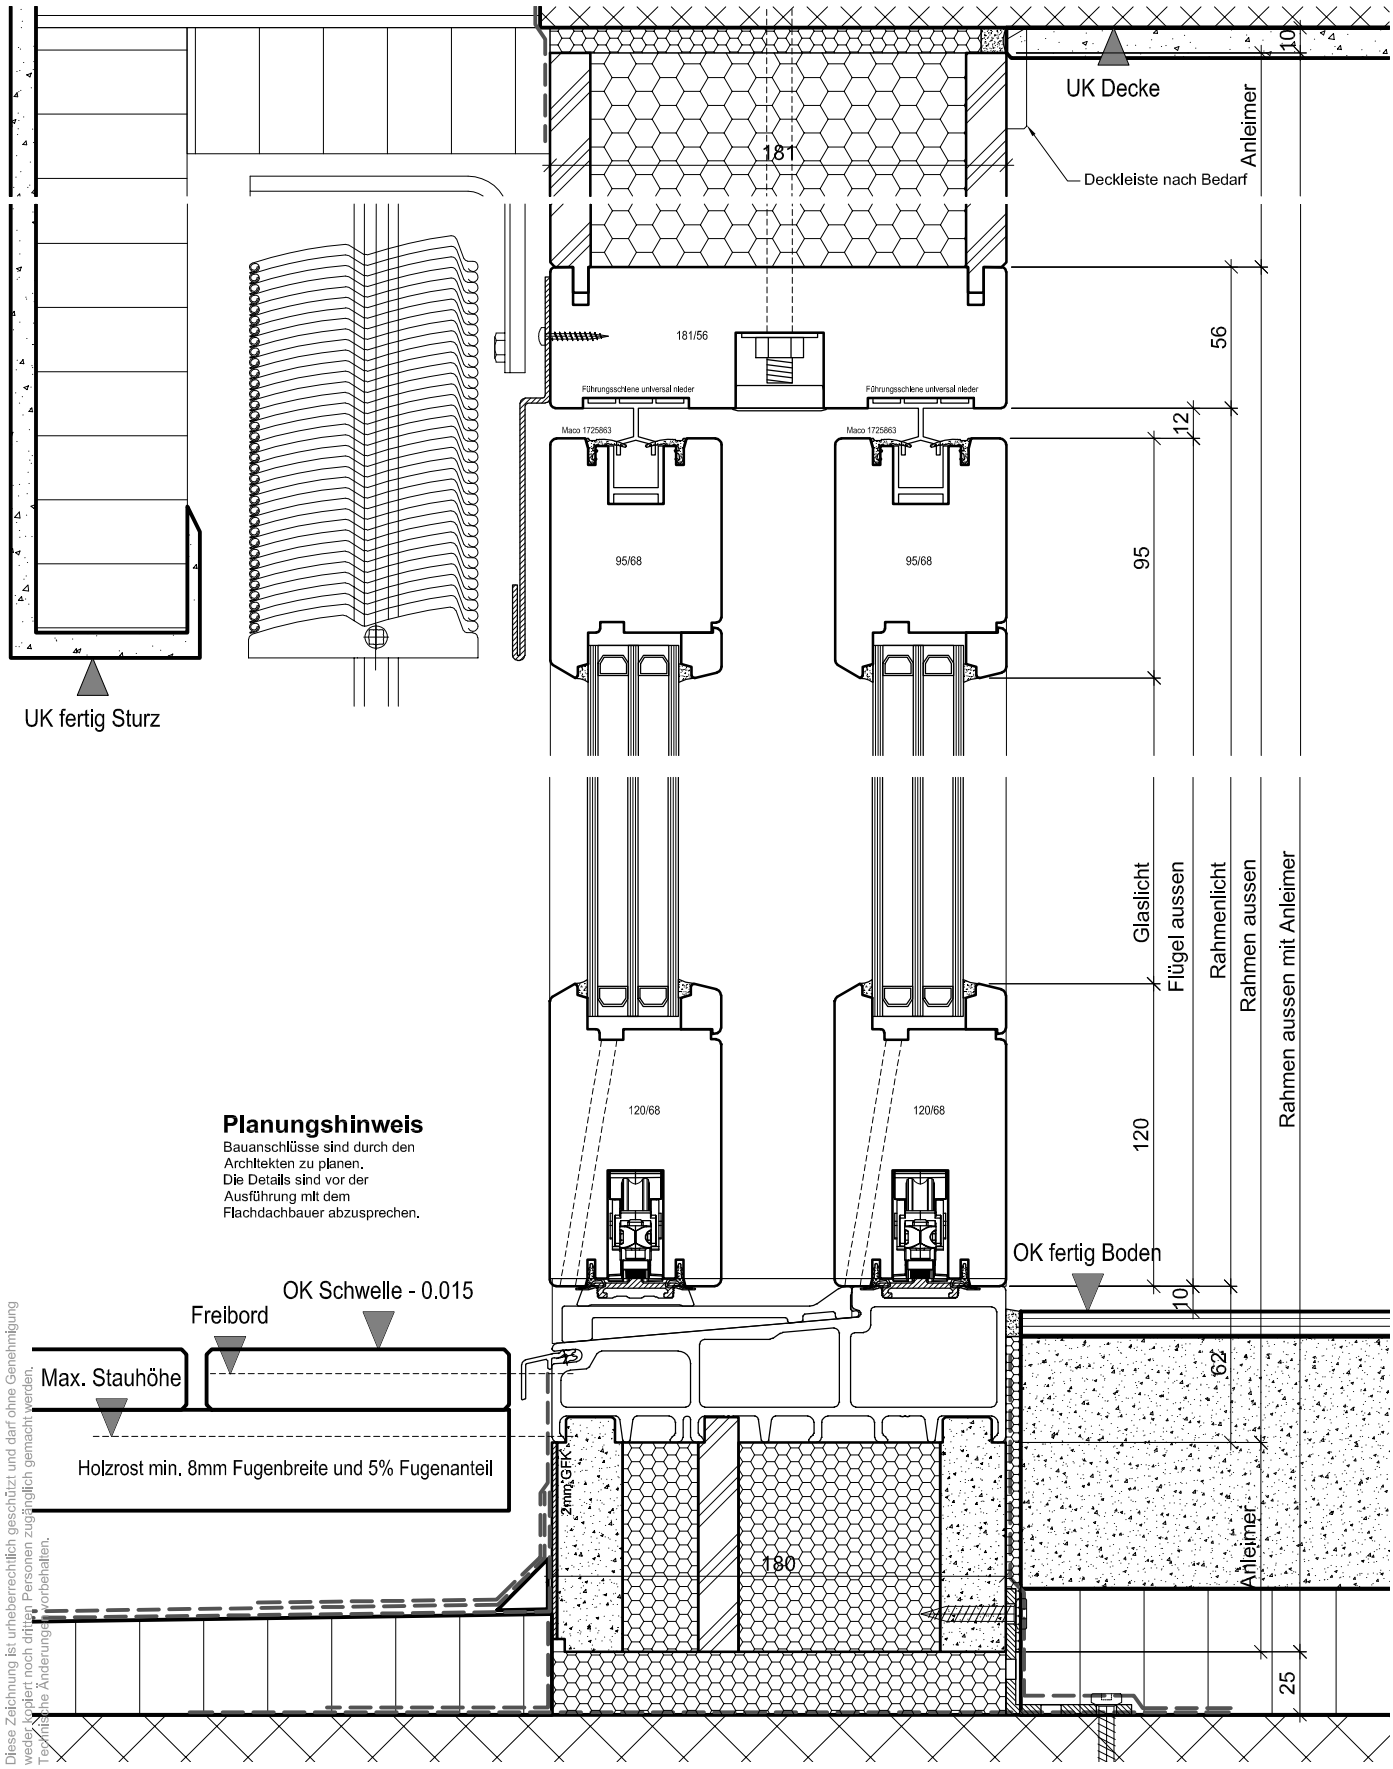

Planungshinweis
Bauanschlüsse sind durch den Architekten zu planen.
Die Details sind vor der Ausführung mit dem Flachdachbauer abzusprechen.

Diese Zeichnung ist urheberrechtlich geschützt und darf ohne Genehmigung weder kopiert noch dritten Personen zugänglich gemacht werden. Technische Änderungen vorbehalten.

Hebeschiebetüre Schema D/F

Mstb. 1:3

Vertikalschnitt

Gez. 09.11.2015 FRP
Rev. 21.03.2019 FRP

Oeko

01-HST-371H

Zeichnungsnummer

Holzfenster

Diese Zeichnung ist urheberrechtlich geschützt und darf ohne Genehmigung
weder kopiert noch dritten Personen zugänglich gemacht werden.
Technische Änderungen vorbehalten.

Schema D

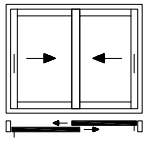

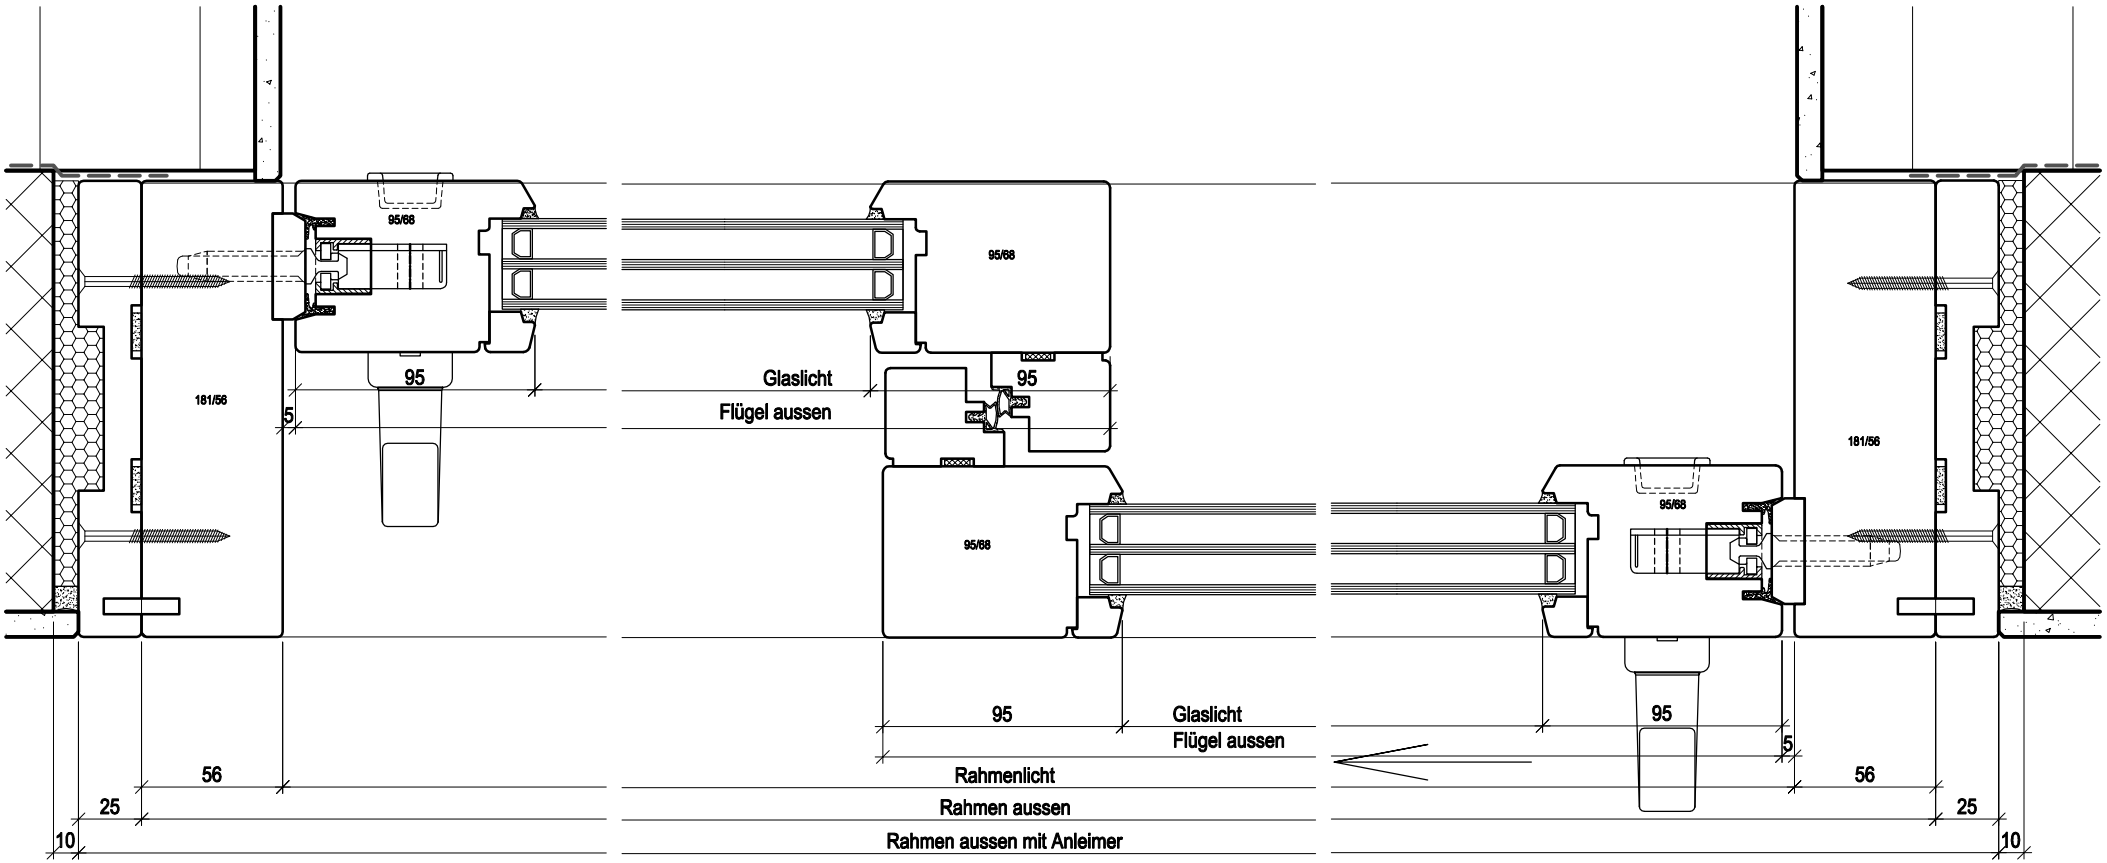

Hebeschiebetüre Schema D

Horizontalschnitt

Mstb. 1:3

Gez. 16.11.2015 FRP

Rev.

BIENE FENSTER AG
Dorfstrasse 20
6235 Winikon

Telefon 041 935 50 50
Fax 041 935 50 25

Mail info@biene-fenster.ch
Web www.biene-fenster.ch
www.future-window.ch