




# RENO

**BIENE FENSTER**

*WECHSELRAHMENFENSTER für RENOVATIONEN*

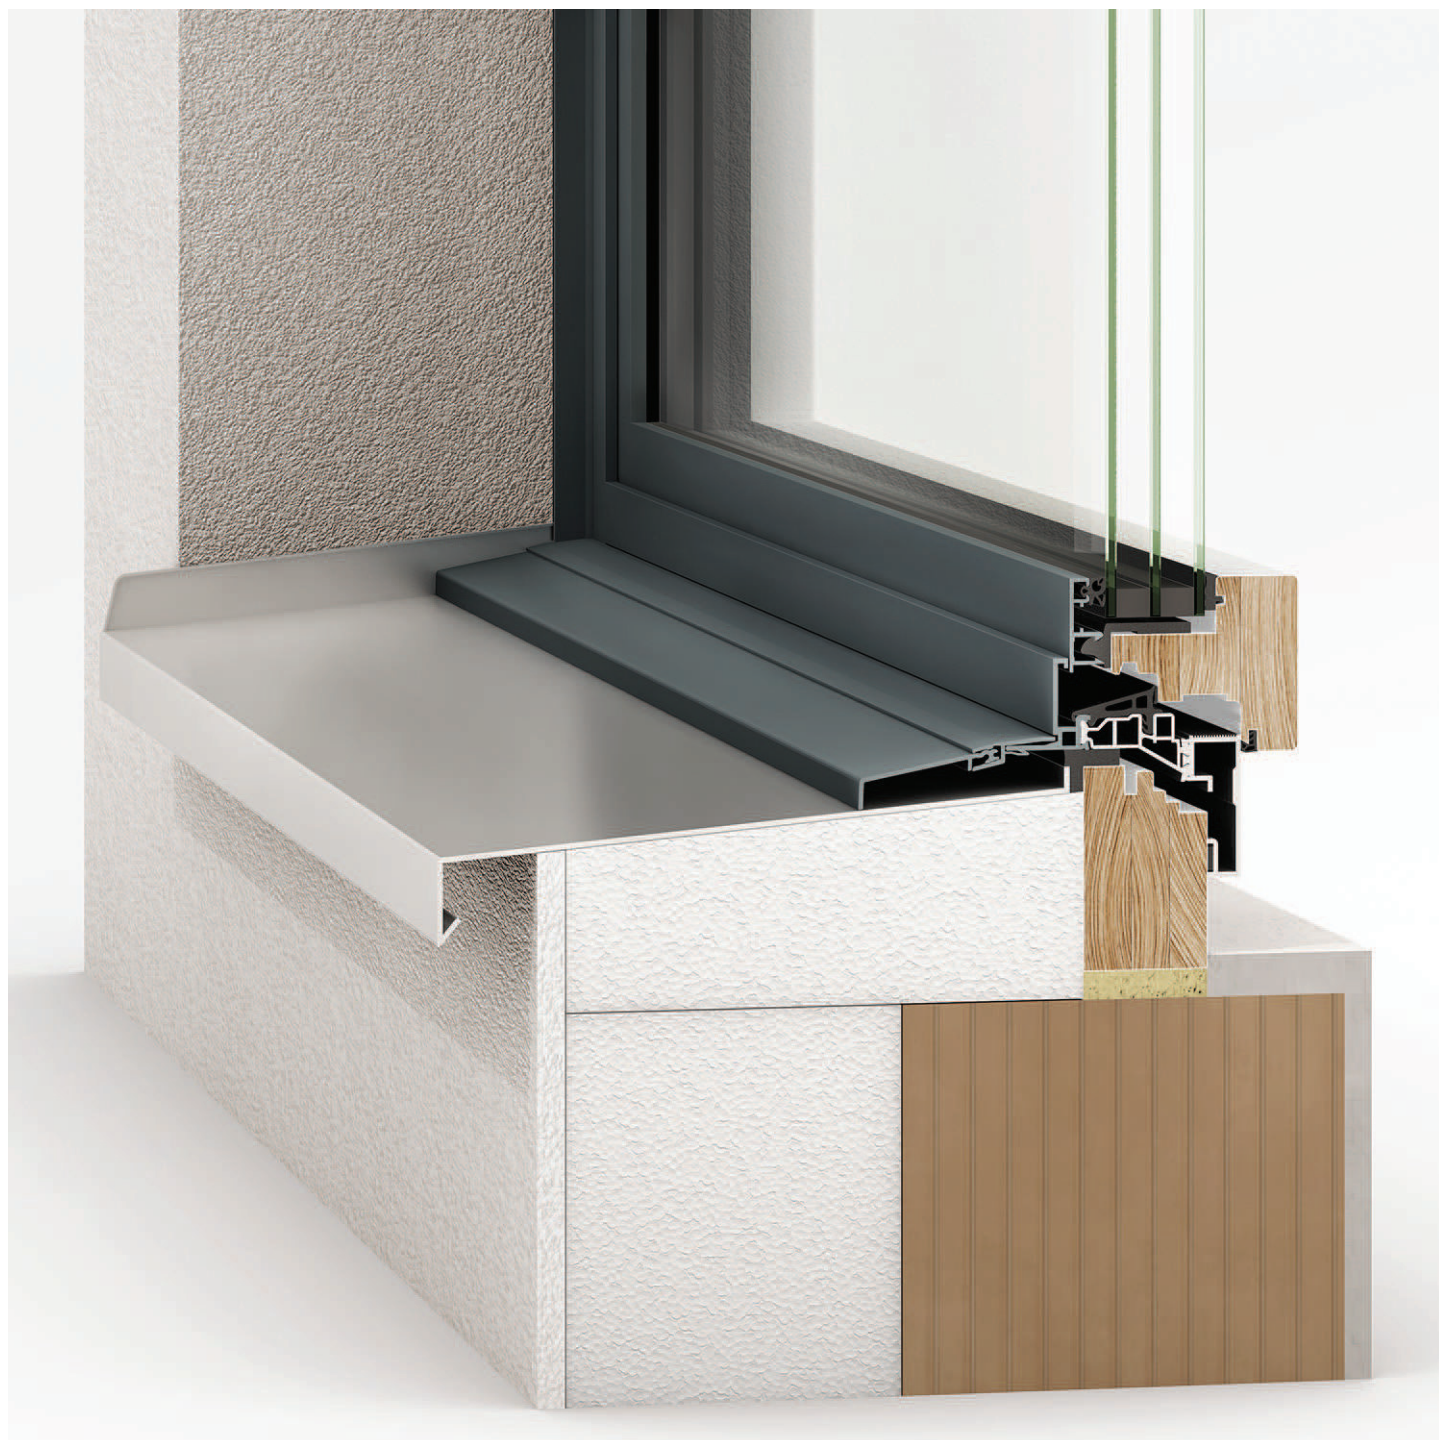

## Technische Dokumentation





# Dokumentation

**Einbruchschutz** \_\_\_\_\_ **3.1**

**Schnittzeichnungen** \_\_\_\_\_ **3.2**

03-100 Seitenpartie

03-150 Rahmen unten

03-202 Rahmen oben


03-230 Mittelpartie

03-240 Setzholz

03-250 Kämpfer

03-300 Zusammenbau linear

# Geprüfte Systemsicherheit nach SN EN 1627-1630

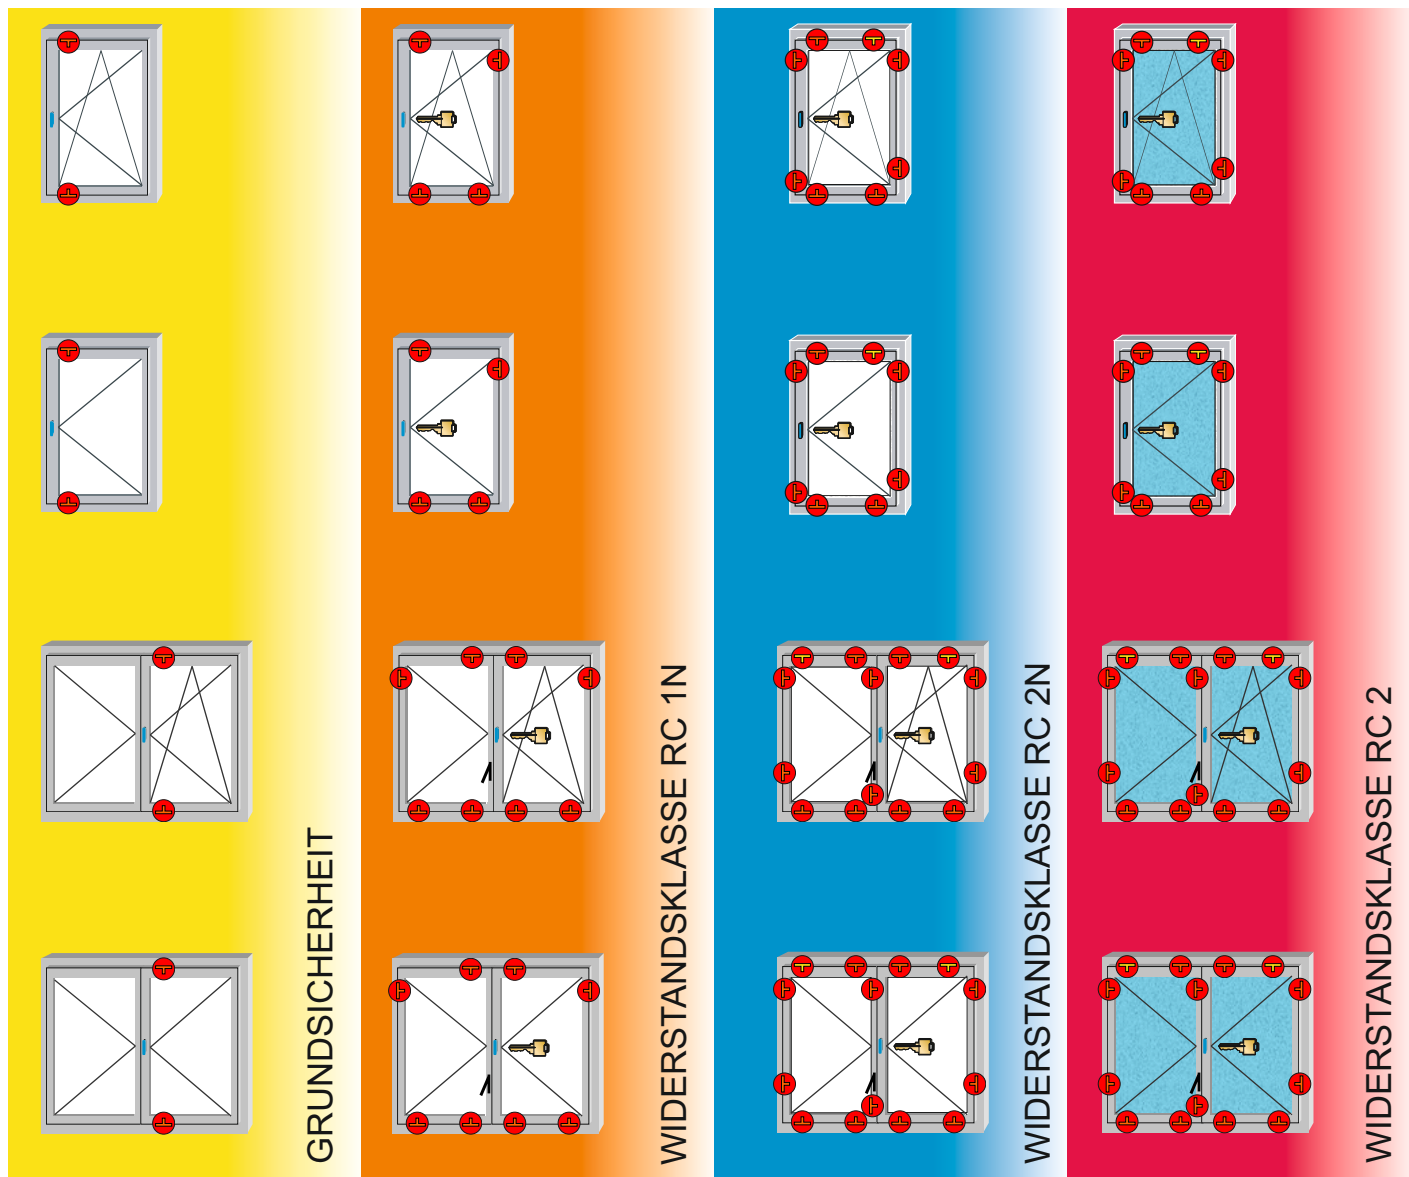

**BIENE FENSTER AG**

Dorfstrasse 20  
6235 Winikon

info@biene-fenster.ch

www.biene-fenster.ch  
www.future-window.ch

Telefon 041 935 50 50  
Fax 041 935 50 25



Drehkippflügel



Drehflügel



Griff



Griff abschliessbar inkl. Anbohrschutz



Pilzkopfzapfen mit Sicherheitsschliessblech



Pilzkopfzapfen mit Sicherheitsschliessblech  
grössenabhängig einsetzbar





VSG-Verglasung (Sicherheitsglas)  
gemäss EN 356, P4A



Stulpflügelgetriebe DS/DSG



Beidseitig bedienbare Verschlüsse bei RC 1N, RC 2N und RC2 sind nicht möglich, weil kein Anbohrschutz montiert

Renovationsfenster Holz-Metall

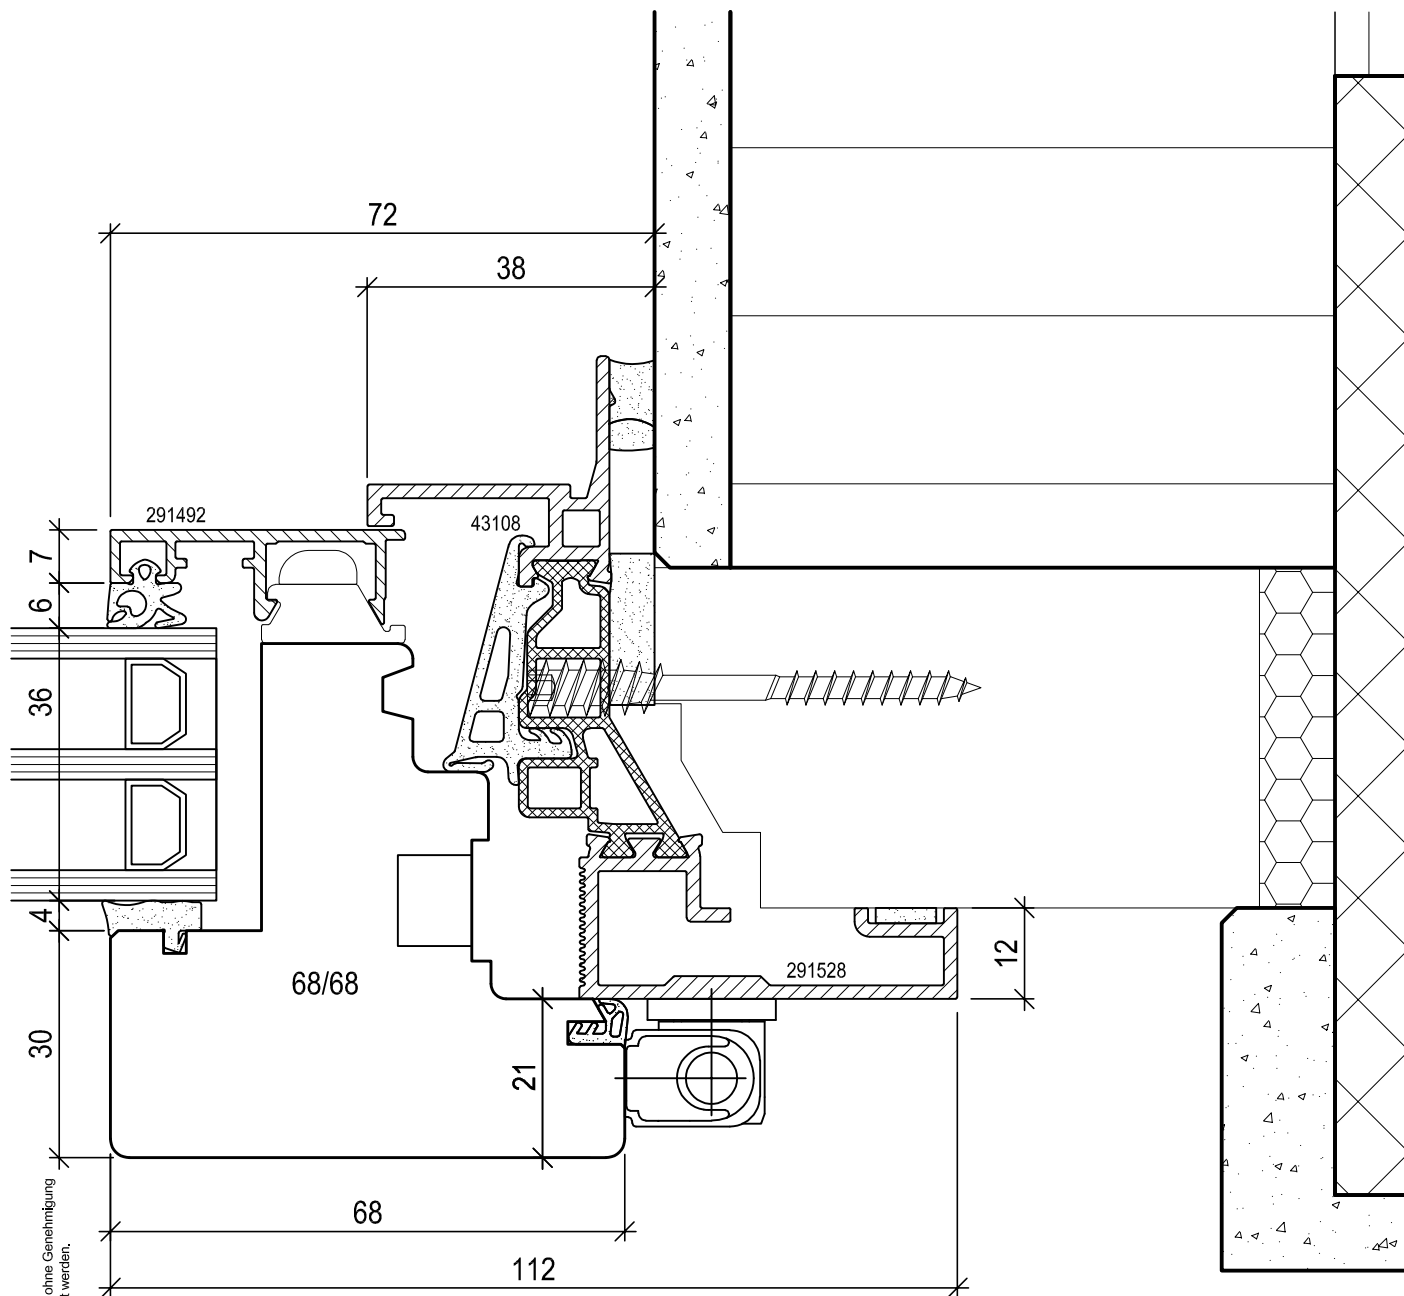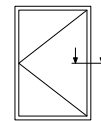

Diese Zeichnung ist urheberrechtlich geschützt und darf ohne Genehmigung weder kopiert noch Dritten Personen zugänglich gemacht werden. Technische Änderungen vorbehalten.

Renovationsfenster Holz-Metall

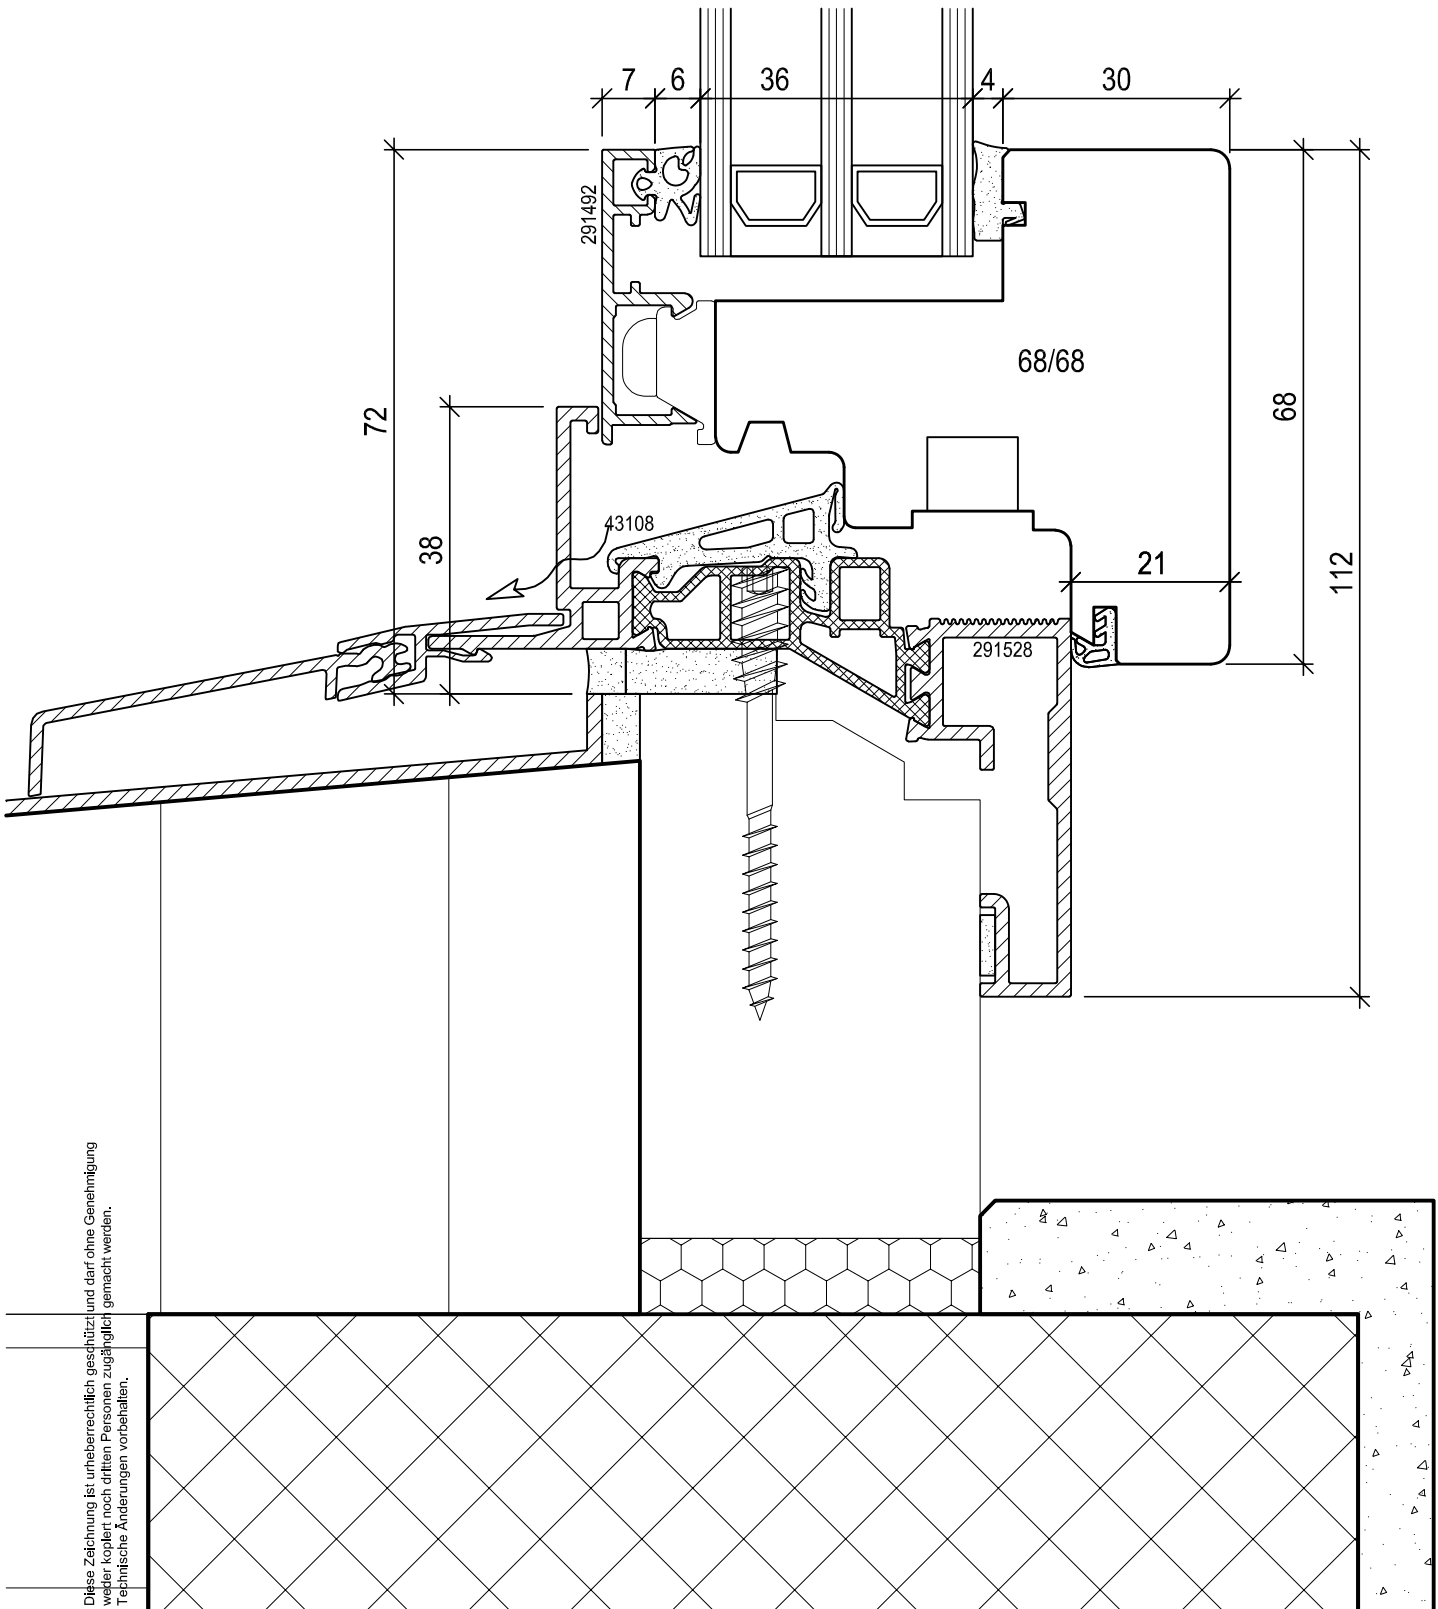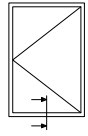



Diese Zeichnung ist urheberrechtlich geschützt und darf ohne Genehmigung weder kopiert noch dritten Personen zugänglich gemacht werden. Technische Änderungen vorbehalten.

Rahmen unten

Mstb. 1:1

Gez. 21.10.2013 FRP  
Rev. 14.11.2014 FRP

Renovationsfenster Holz-Metall

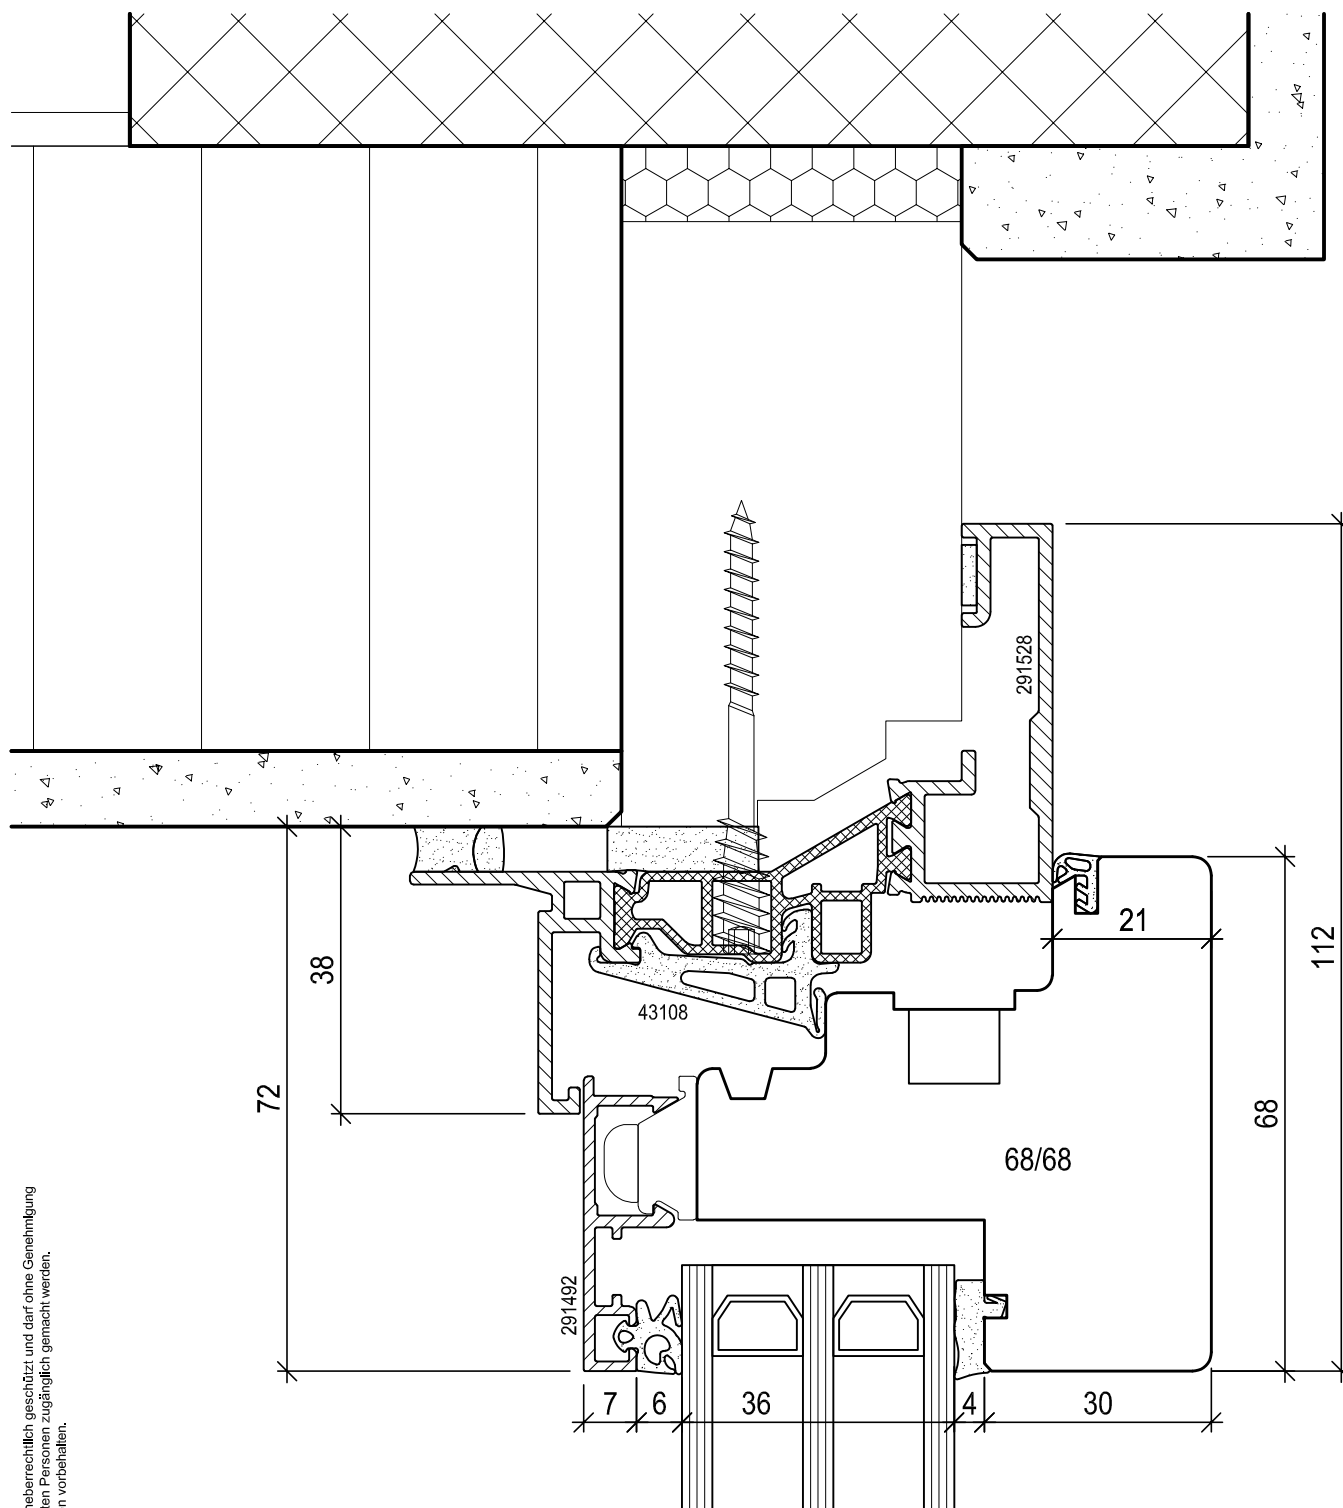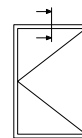



Diese Zeichnung ist urheberrechtlich geschützt und darf ohne Genehmigung weder kopiert noch Dritten Personen zugänglich gemacht werden. Technische Änderungen vorbehalten.

Rahmen oben

Mstb. 1:1

Gez. 21.10.2013 FRP  
Rev. 29.06.2017 FRP

Renovationsfenster Holz-Metall

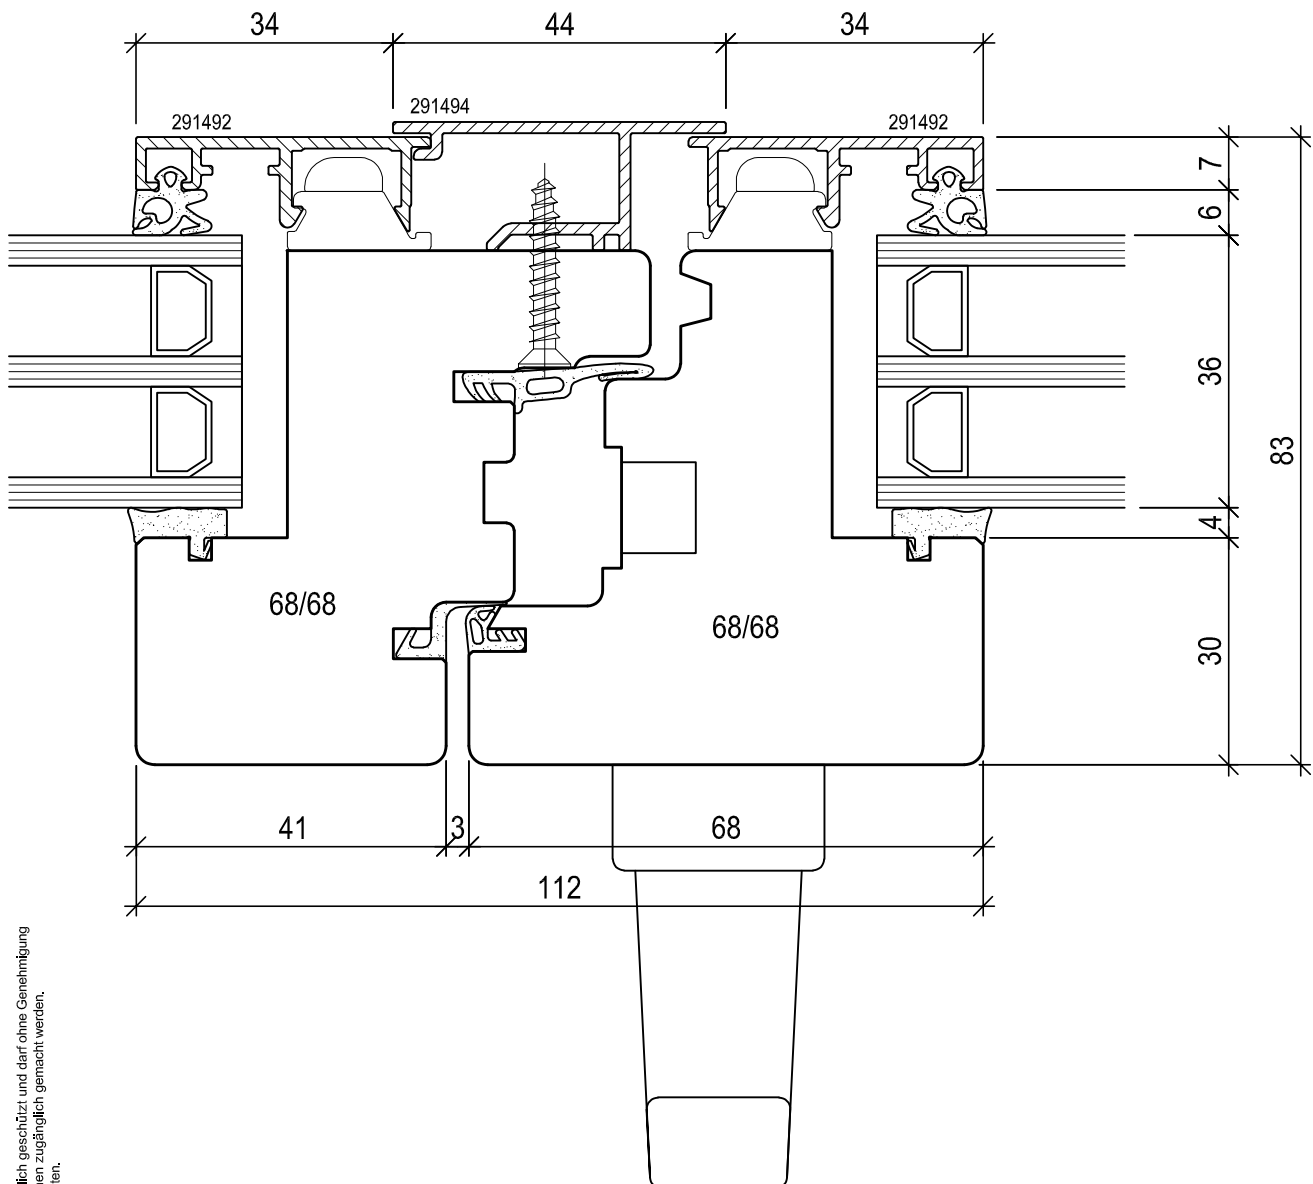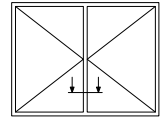

Diese Zeichnung ist urheberrechtlich geschützt und darf ohne Genehmigung weder kopiert noch dritten Personen zugänglich gemacht werden. Technische Änderungen vorbehalten.





Diese Zeichnung ist urheberrechtlich geschützt und darf ohne Genehmigung weder kopiert noch dritten Personen zugänglich gemacht werden.  
Technische Änderungen vorbehalten.

# Reno

03-240

Zeichnungsnummer

## Renovationsfenster Holz-Metall

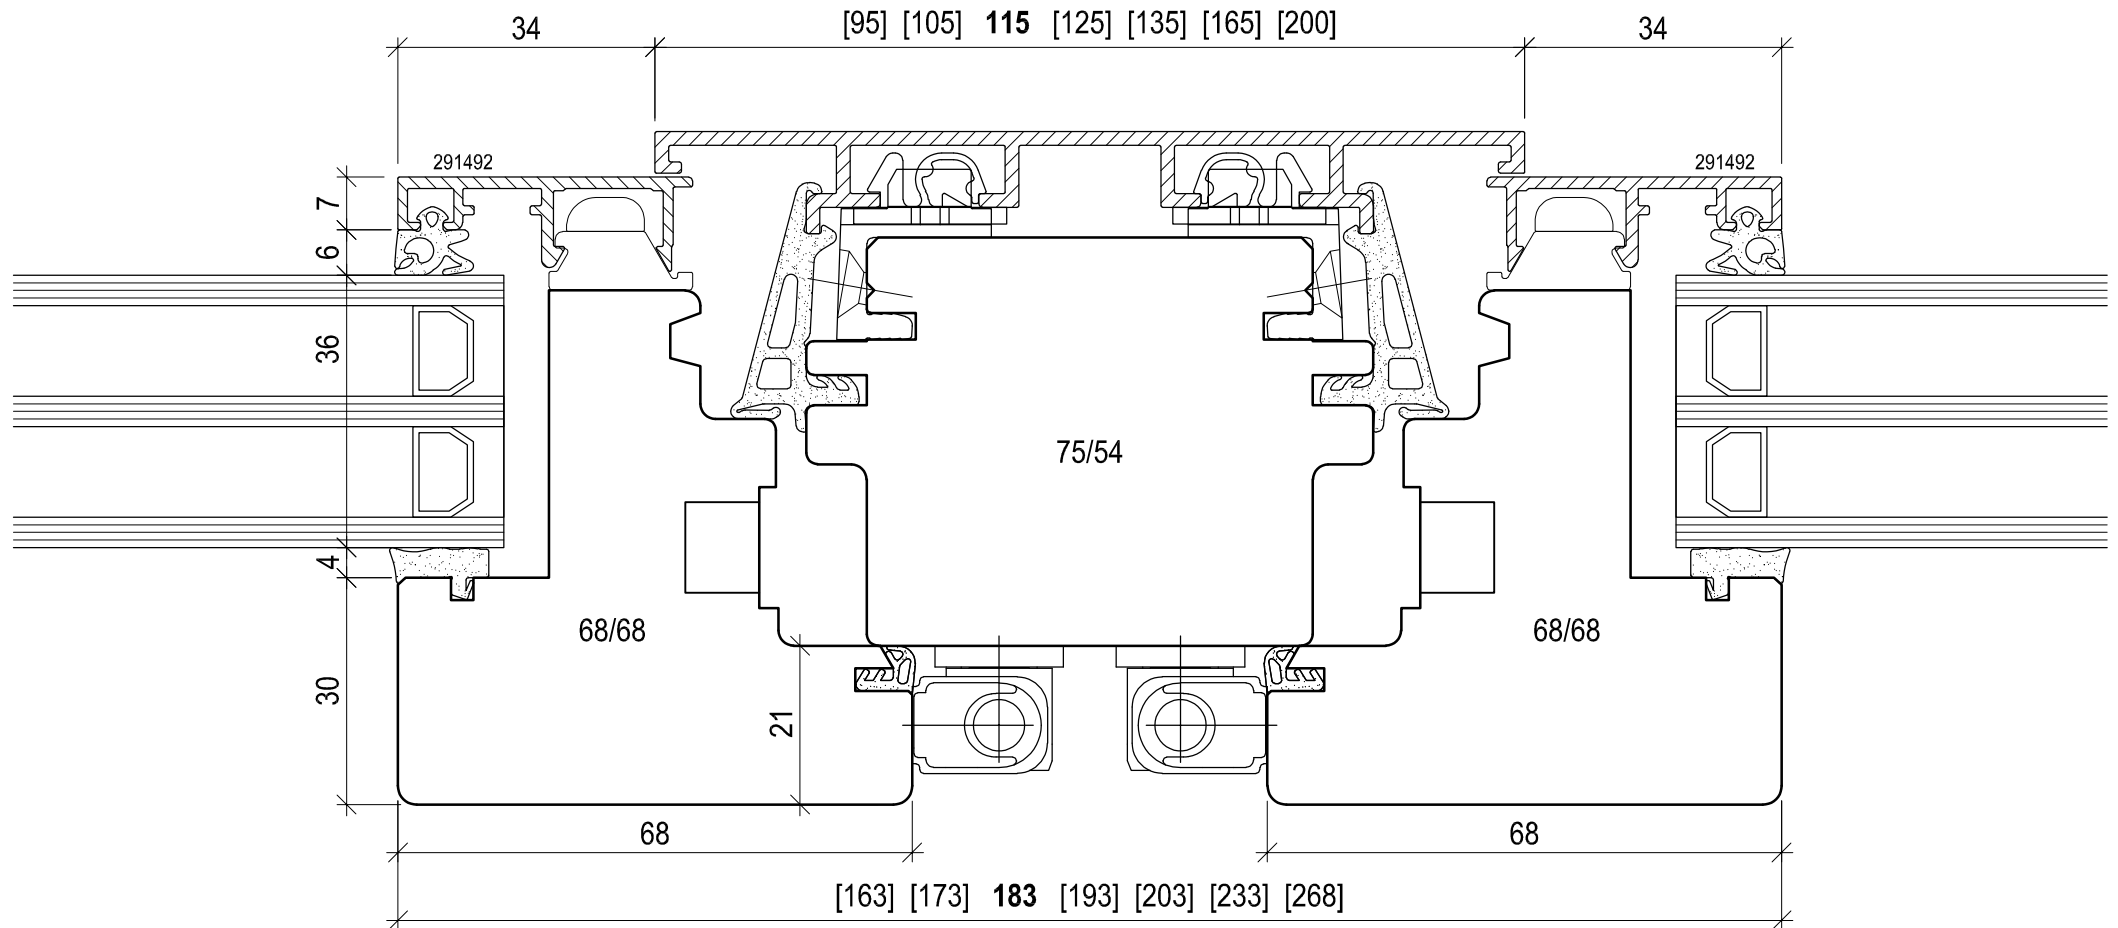
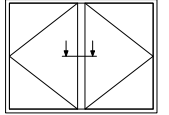


Setzholz 115mm Flügel / Flügel

Mstb. 1:1

Gez. 10.02.2014 FRP  
Rev. 29.06.2017 FRP

Renovationsfenster Holz-Metall

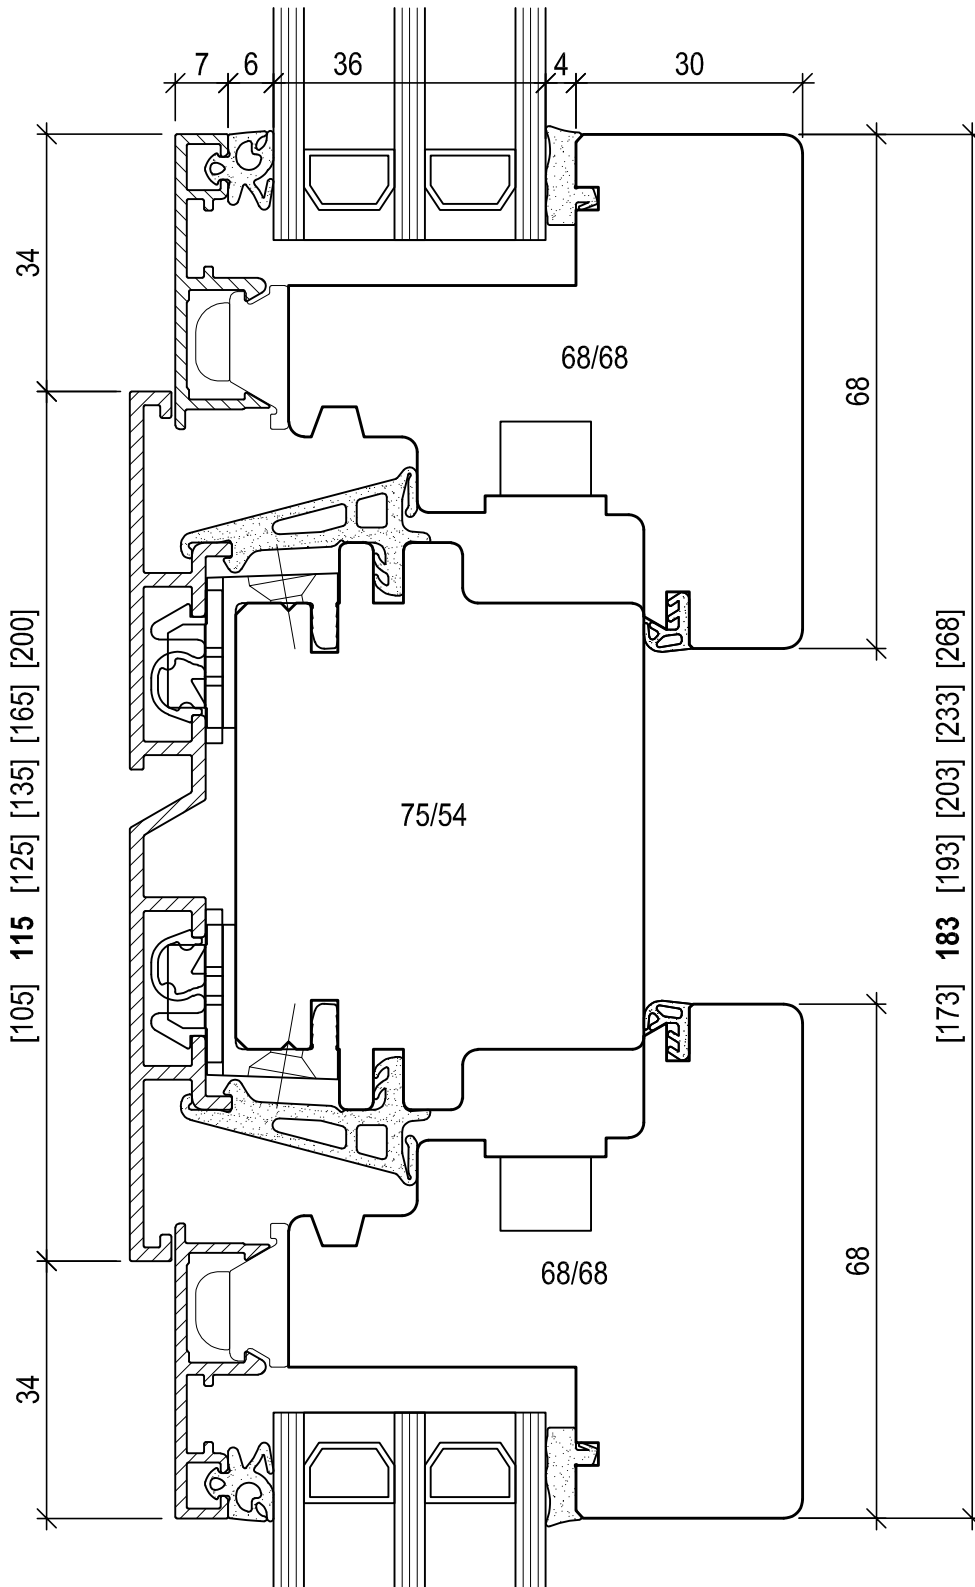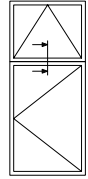

Diese Zeichnung ist urheberrechtlich geschützt und darf ohne Genehmigung weder kopiert noch Dritten Personen zugänglich gemacht werden. Technische Änderungen vorbehalten.

A diagram of a double door with a horizontal bar across the middle and two downward arrows pointing to the bar.



Mstb. 1:1

|      |                |
|------|----------------|
| Gez. | 10.02.2014 FRP |
| Rev. | 29.06.2017 FRP |

## BIENE FENSTER AG

Dorfstrasse 20  
6235 Winikon



Telefon 041 935 50 50

Fax 041 935 50 25

Mail [info@biene-fenster.ch](mailto:info@biene-fenster.ch)

Web [www.biene-fenster.ch](http://www.biene-fenster.ch)  
[www.future-window.ch](http://www.future-window.ch)

