future - window

BIENE FENSTER

nach aussen öffnendes,
flächenbündiges GANZGLASFENSTER

Technische Dokumentation

Dokumentation

Schnittzeichnungen _____ **9.1**

09-100 Seitenpartie Flügel

09-110 Seitenpartie rahmenverglast

09-150 Rahmen unten mit Flügel

09-170 Rahmen unten rahmenverglast

09-200 Rahmen oben mit Flügel

09-210 Rahmen oben rahmenverglast

09-300 Horizontalzusammenbau Flügel / Flügel

09-301 Horizontalzusammenbau rahmenverglast / rahmenverglast

09-302 Horizontalzusammenbau Flügel / rahmenverglast

09-310 Vertikalzusammenbau Flügel / Flügel

09-311 Vertikalzusammenbau rahmenverglast / rahmenverglast

future 2

09-100
Zeichnungsnummer

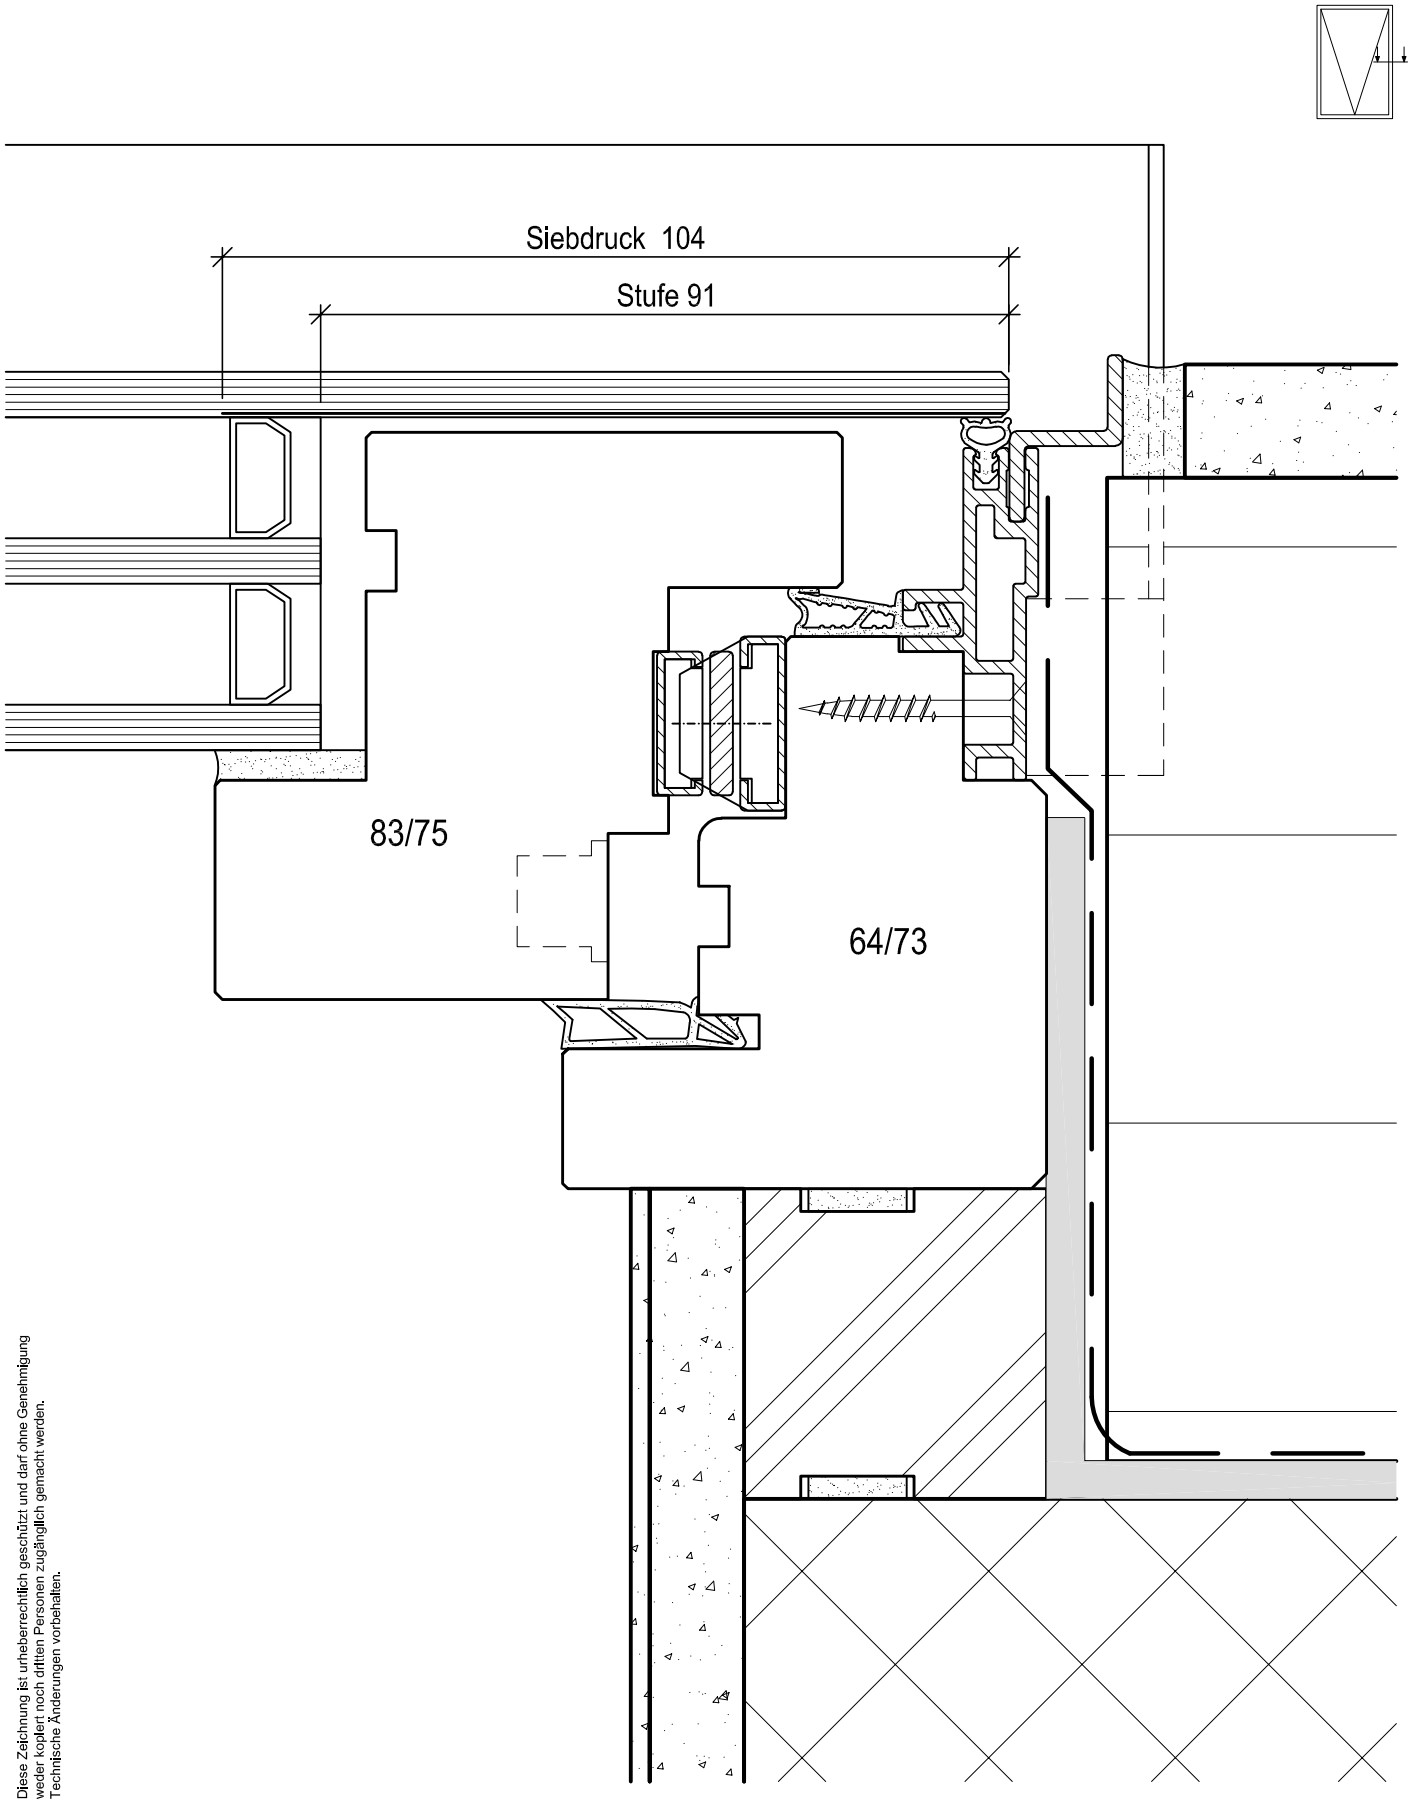

Diese Zeichnung ist urheberrechtlich geschützt und darf ohne Genehmigung weder kopiert noch dritten Personen zugänglich gemacht werden.
Technische Änderungen vorbehalten.

Flügel seitlich

mit optionalem 3-fach Glas

Mstb. 1:1

Gez. 01.01.2011 FRP
Rev. 27.02.2019 FRP

future 2

09-110
Zeichnungsnummer

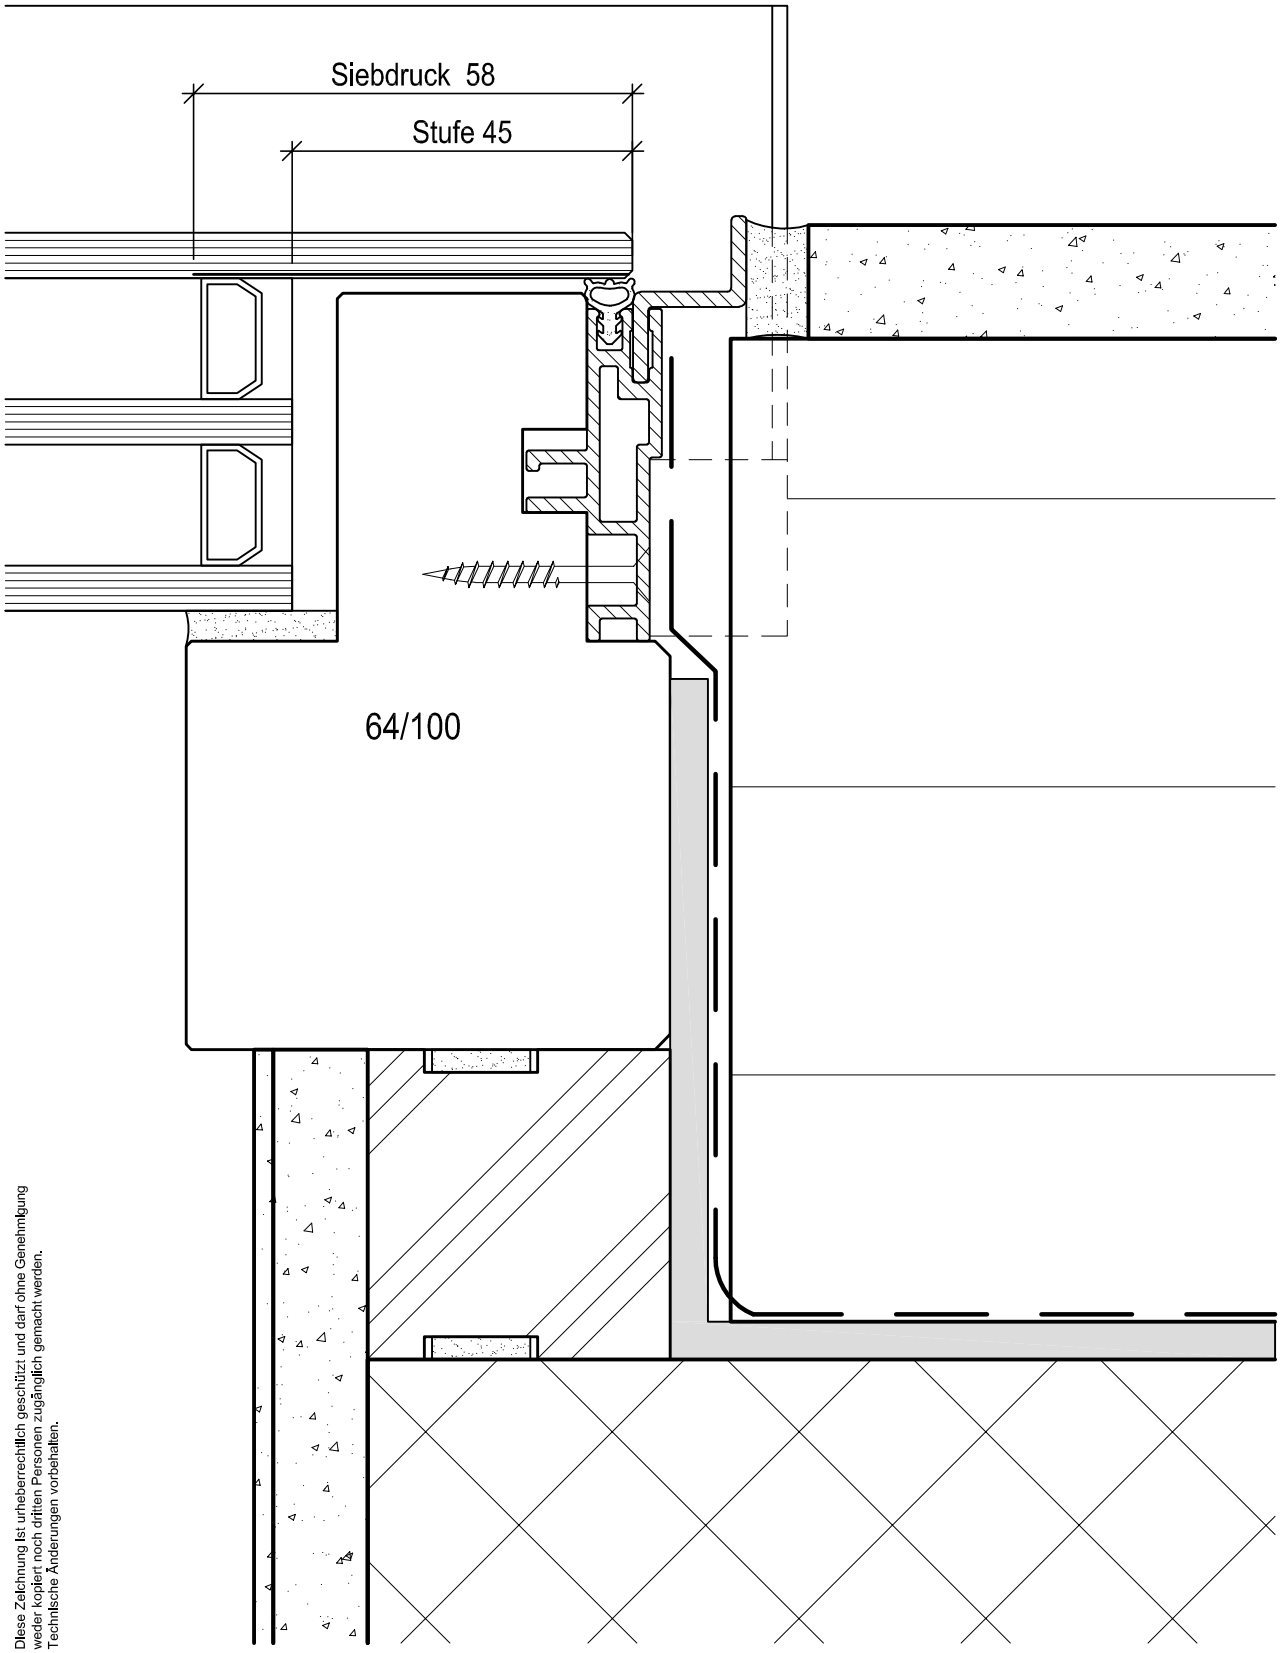

Diese Zeichnung ist urheberrechtlich geschützt und darf ohne Genehmigung weder kopiert noch dritten Personen zugänglich gemacht werden.
Technische Änderungen vorbehalten.

Rahmenverglasung seitlich

mit optionalem 3-fach Glas

Mstb. 1:1

Gez. 04.03.2004 FRP
Rev. 27.02.2019 FRP

future 2

09-150
Zeichnungsnummer

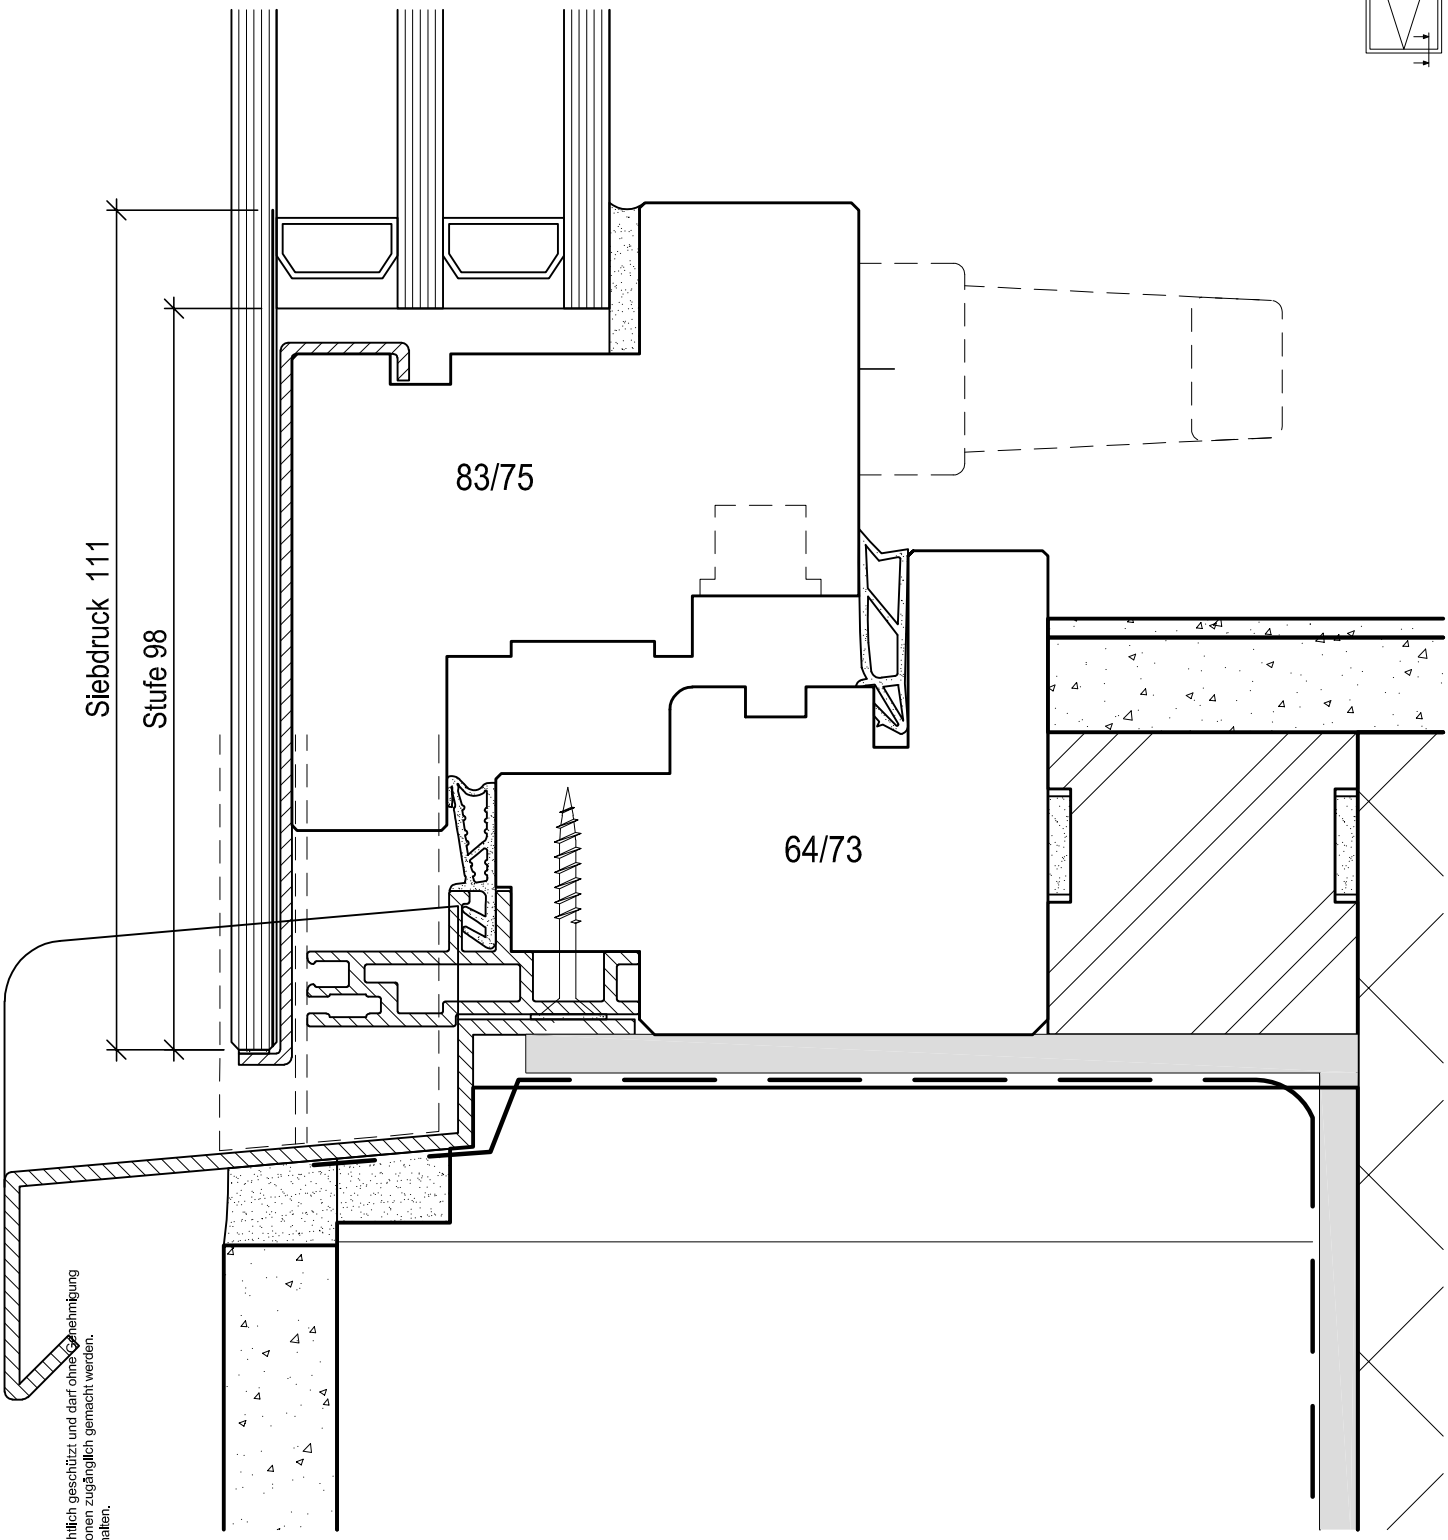

Diese Zeichnung ist urheberrechtlich geschützt und darf ohne Genehmigung weder kopiert noch dritten Personen zugänglich gemacht werden.
Technische Änderungen vorbehalten.

Öffnungsbegrenzung 12 cm

Rahmen unten

mit optionalem 3-fach Glas

Mstb. 1:1

Gez. 01.07.2011 FRP
Rev. 27.02.2019 FRP

future 2

09-170
Zeichnungsnummer

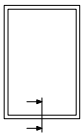

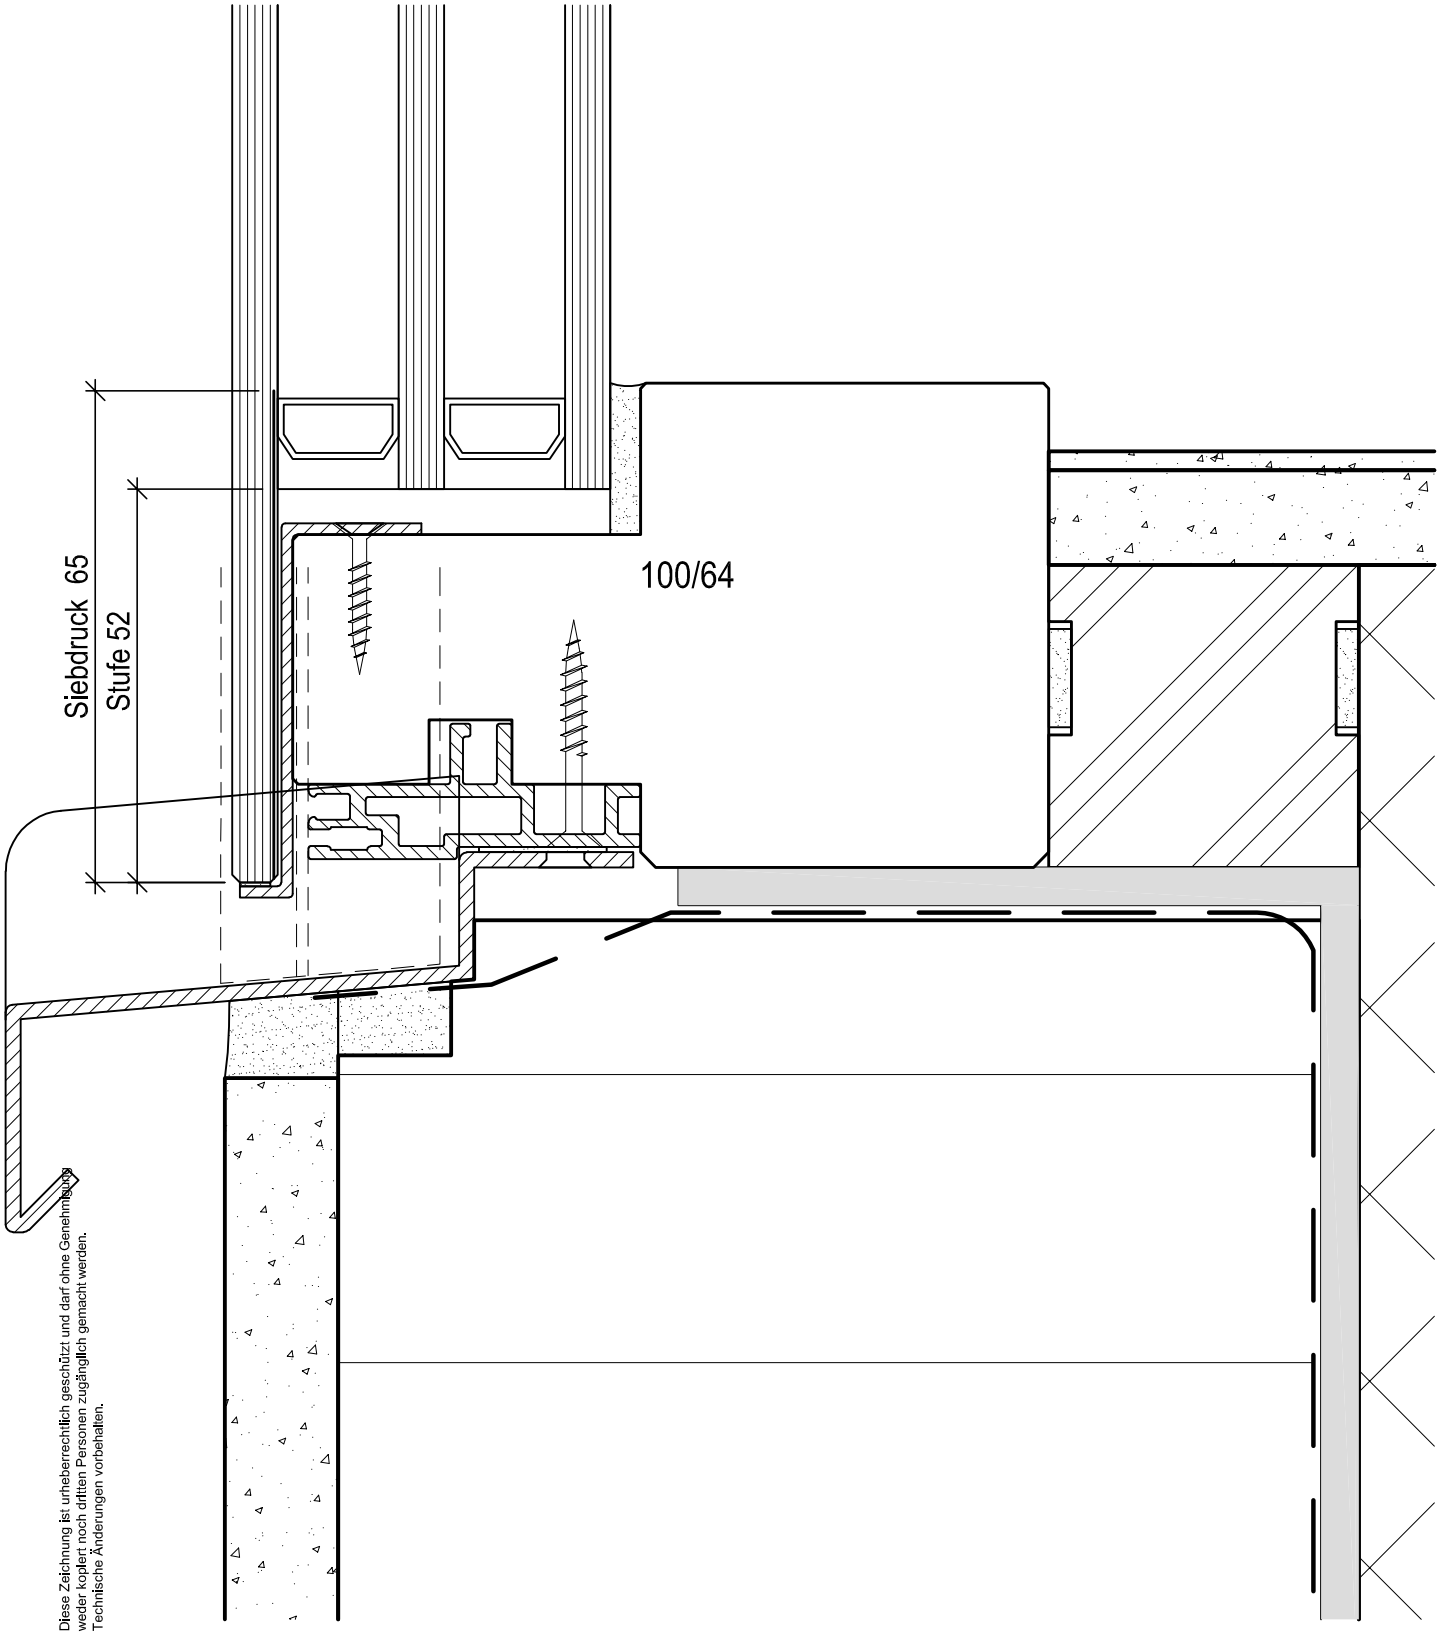

Diese Zeichnung ist urheberrechtlich geschützt und darf ohne Genehmigung weder kopiert noch dritten Personen zugänglich gemacht werden.
Technische Änderungen vorbehalten.

Rahmenverglasung unten

mit optionalem 3-fach Glas

Mstb. 1:1

Gez. 04.03.2004 FRP
Rev. 27.02.2019 FRP

future 2

09-200
Zeichnungsnummer

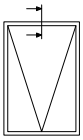

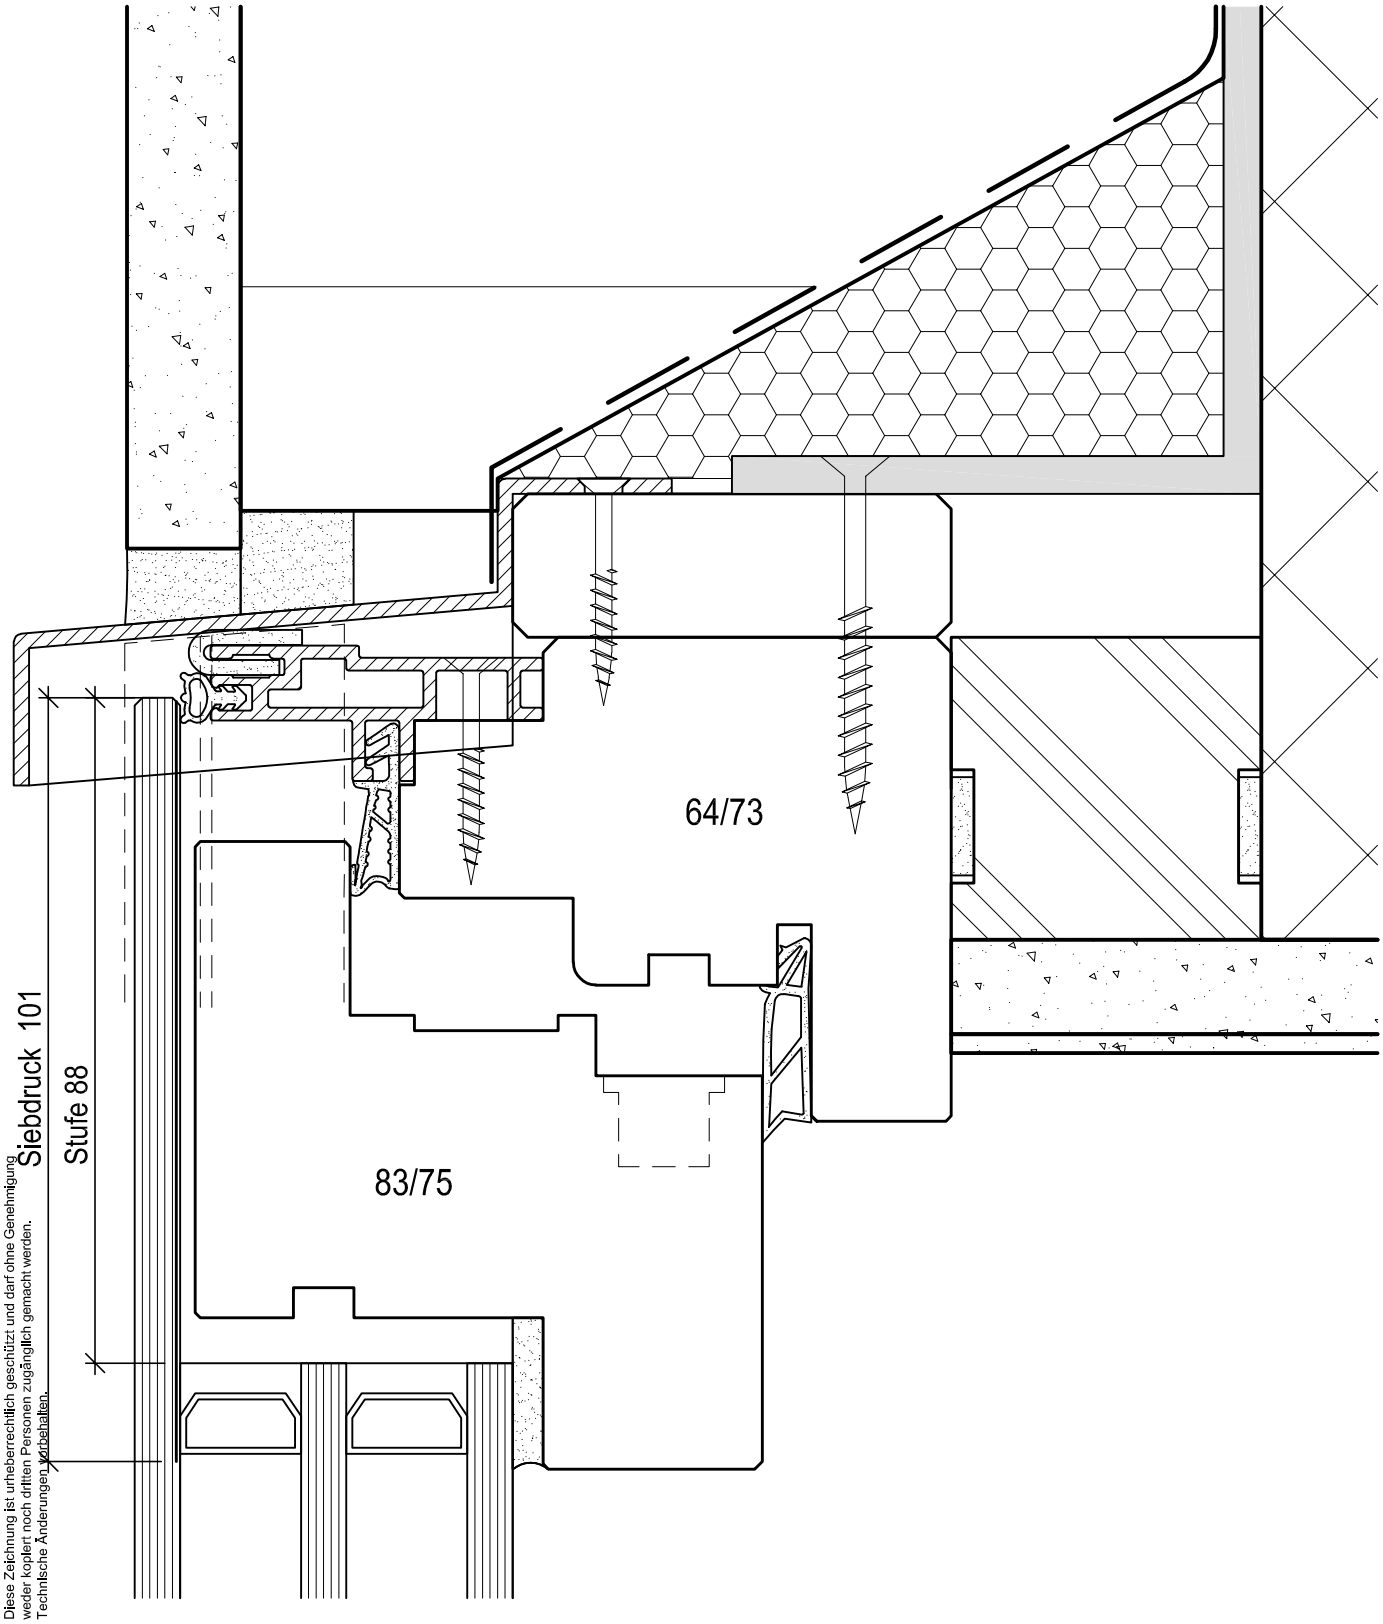

Diese Zeichnung ist urheberrechtlich geschützt und darf ohne Genehmigung weder kopiert noch dritten Personen zugänglich gemacht werden.
Technische Änderungen vorbehalten.

Rahmen oben

mit optionalem 3-fach Glas

Mstb. 1:1

Gez. 04.03.2004 FRP
Rev. 27.02.2019 FRP

future 2

09-210
Zeichnungsnummer

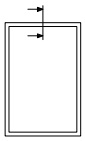

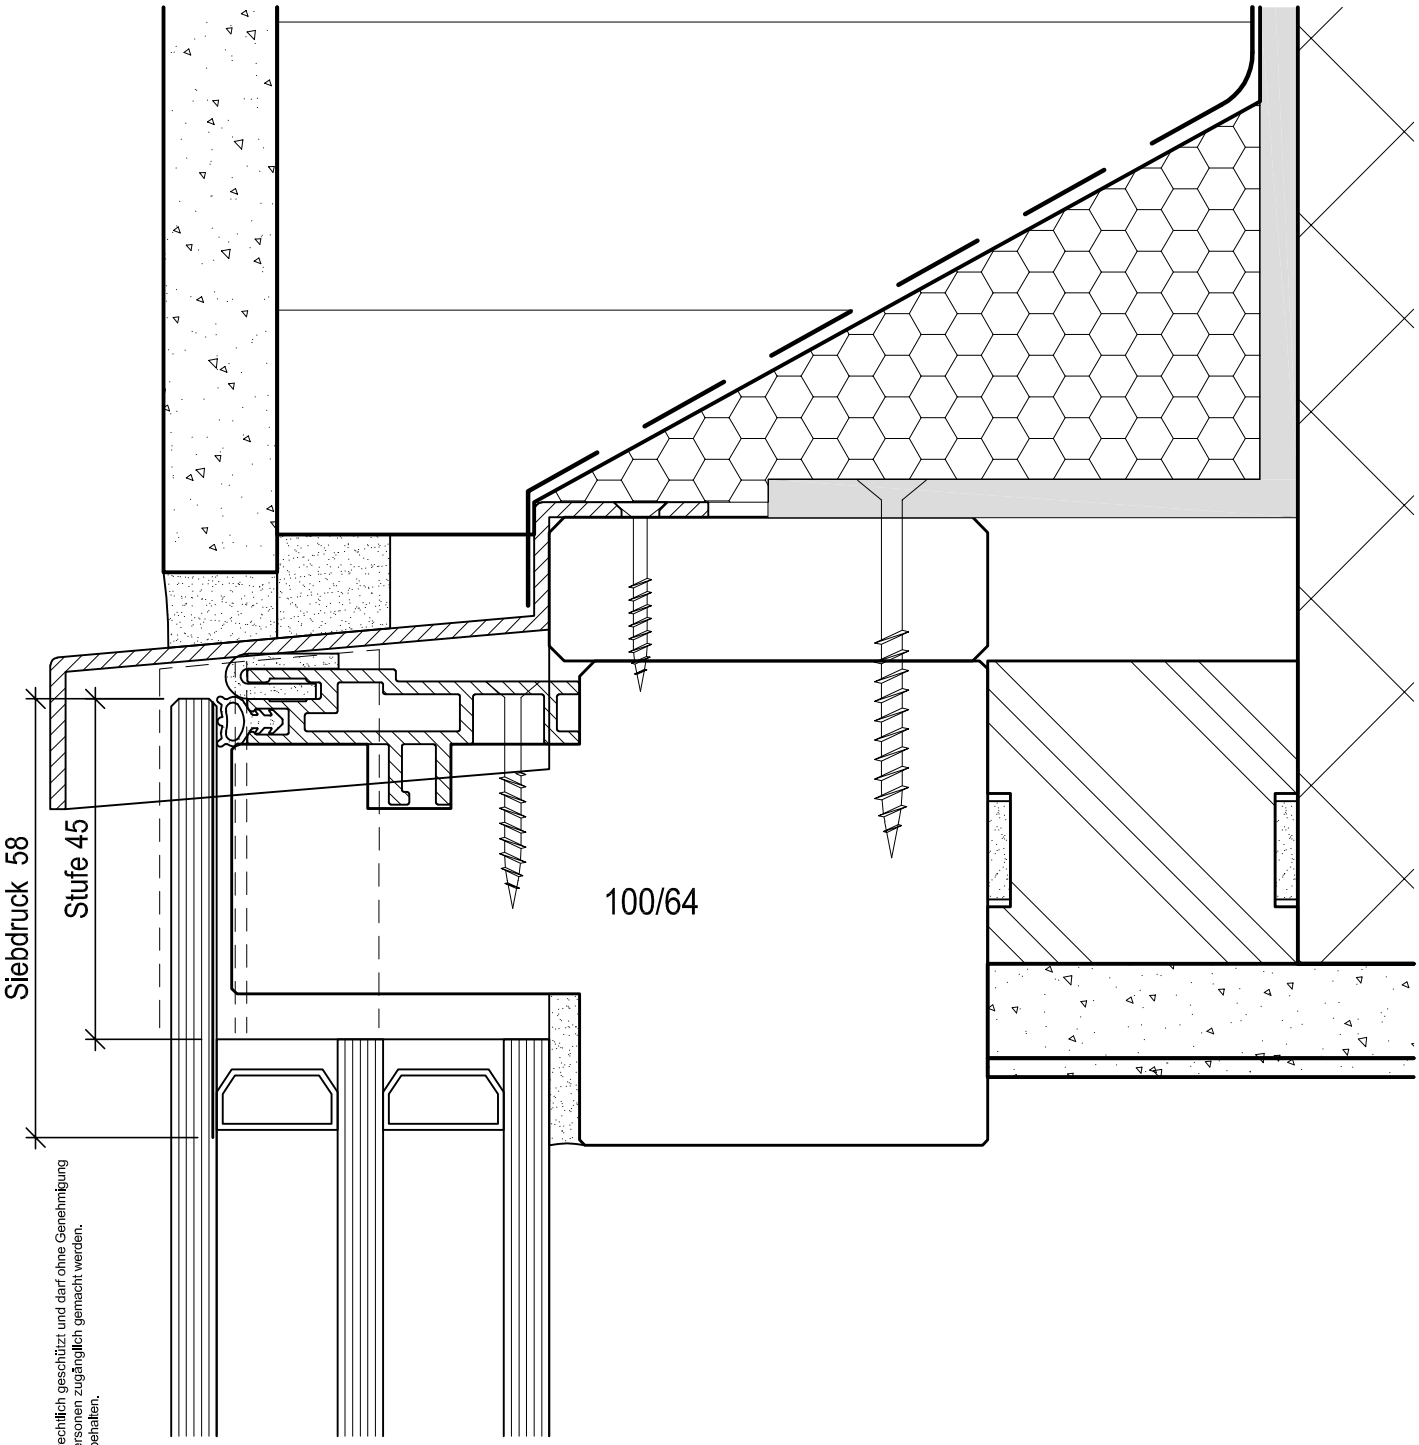

Diese Zeichnung ist urheberrechtlich geschützt und darf ohne Genehmigung weder kopiert noch dritten Personen zugänglich gemacht werden.
Technische Änderungen vorbehalten.

Rahmenverglasung oben

mit optionalem 3-fach Glas

Mstb. 1;1

Gez. 04.03.2004 FRP
Rev. 27.02.2019 FRP

future 2

09-300
Zeichnungsnummer

Diese Zeichnung ist urheberrechtlich geschützt und darf ohne Genehmigung
weder kopiert noch dritten Personen zugänglich gemacht werden.
Technische Änderungen vorbehalten.

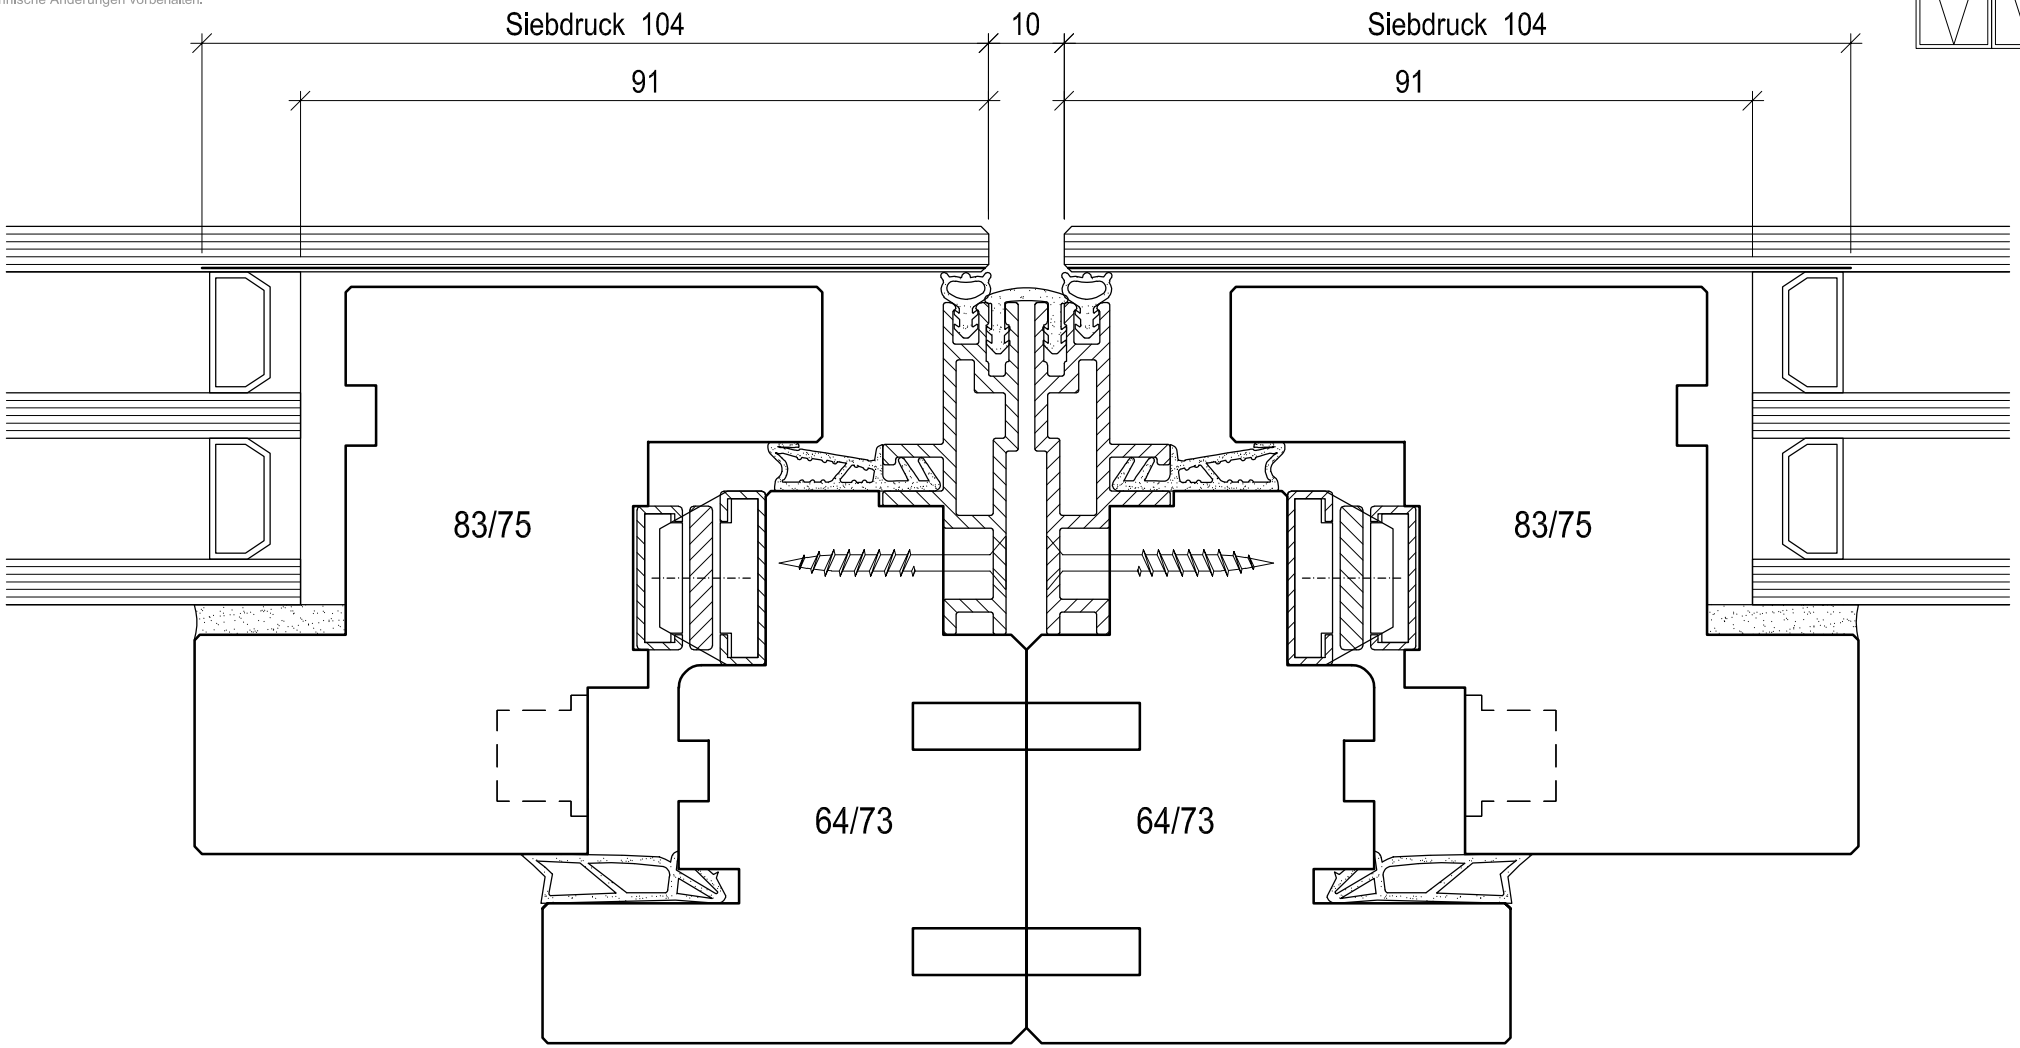

Zusammenbau horizontal Flügel / Flügel

mit optionalem 3-fach Glas

Mstb. 1:1

Gez. 04.03.2004 FRP
Rev. 27.02.2019 FRP

future 2

09-301
Zeichnungsnummer

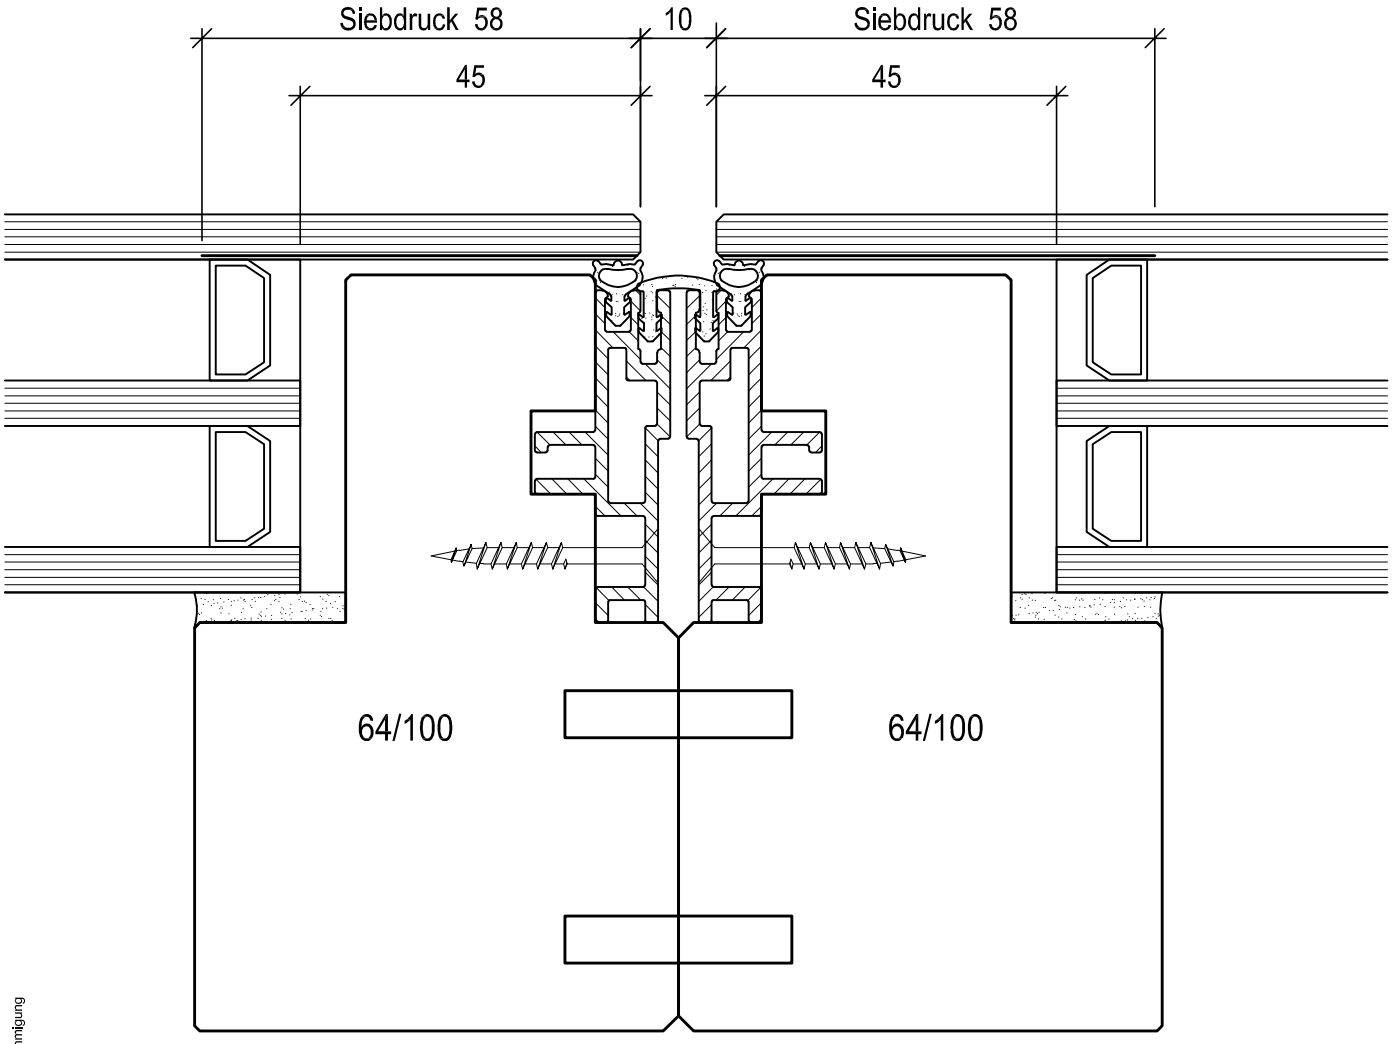

Diese Zeichnung ist urheberrechtlich geschützt und darf ohne Genehmigung weder kopiert noch dritten Personen zugänglich gemacht werden.
Technische Änderungen vorbehalten.

Zusammenbau horizontal Fest / Fest

mit optionalem 3-fach Glas

Mstb. 1:1

Gez. 04.03.2004 FRP
Rev. 27.02.2019 FRP

future 2

09-302
Zeichnungsnummer

Diese Zeichnung ist urheberrechtlich geschützt und darf ohne Genehmigung
weder kopiert noch dritten Personen zugänglich gemacht werden.
Technische Änderungen vorbehalten.

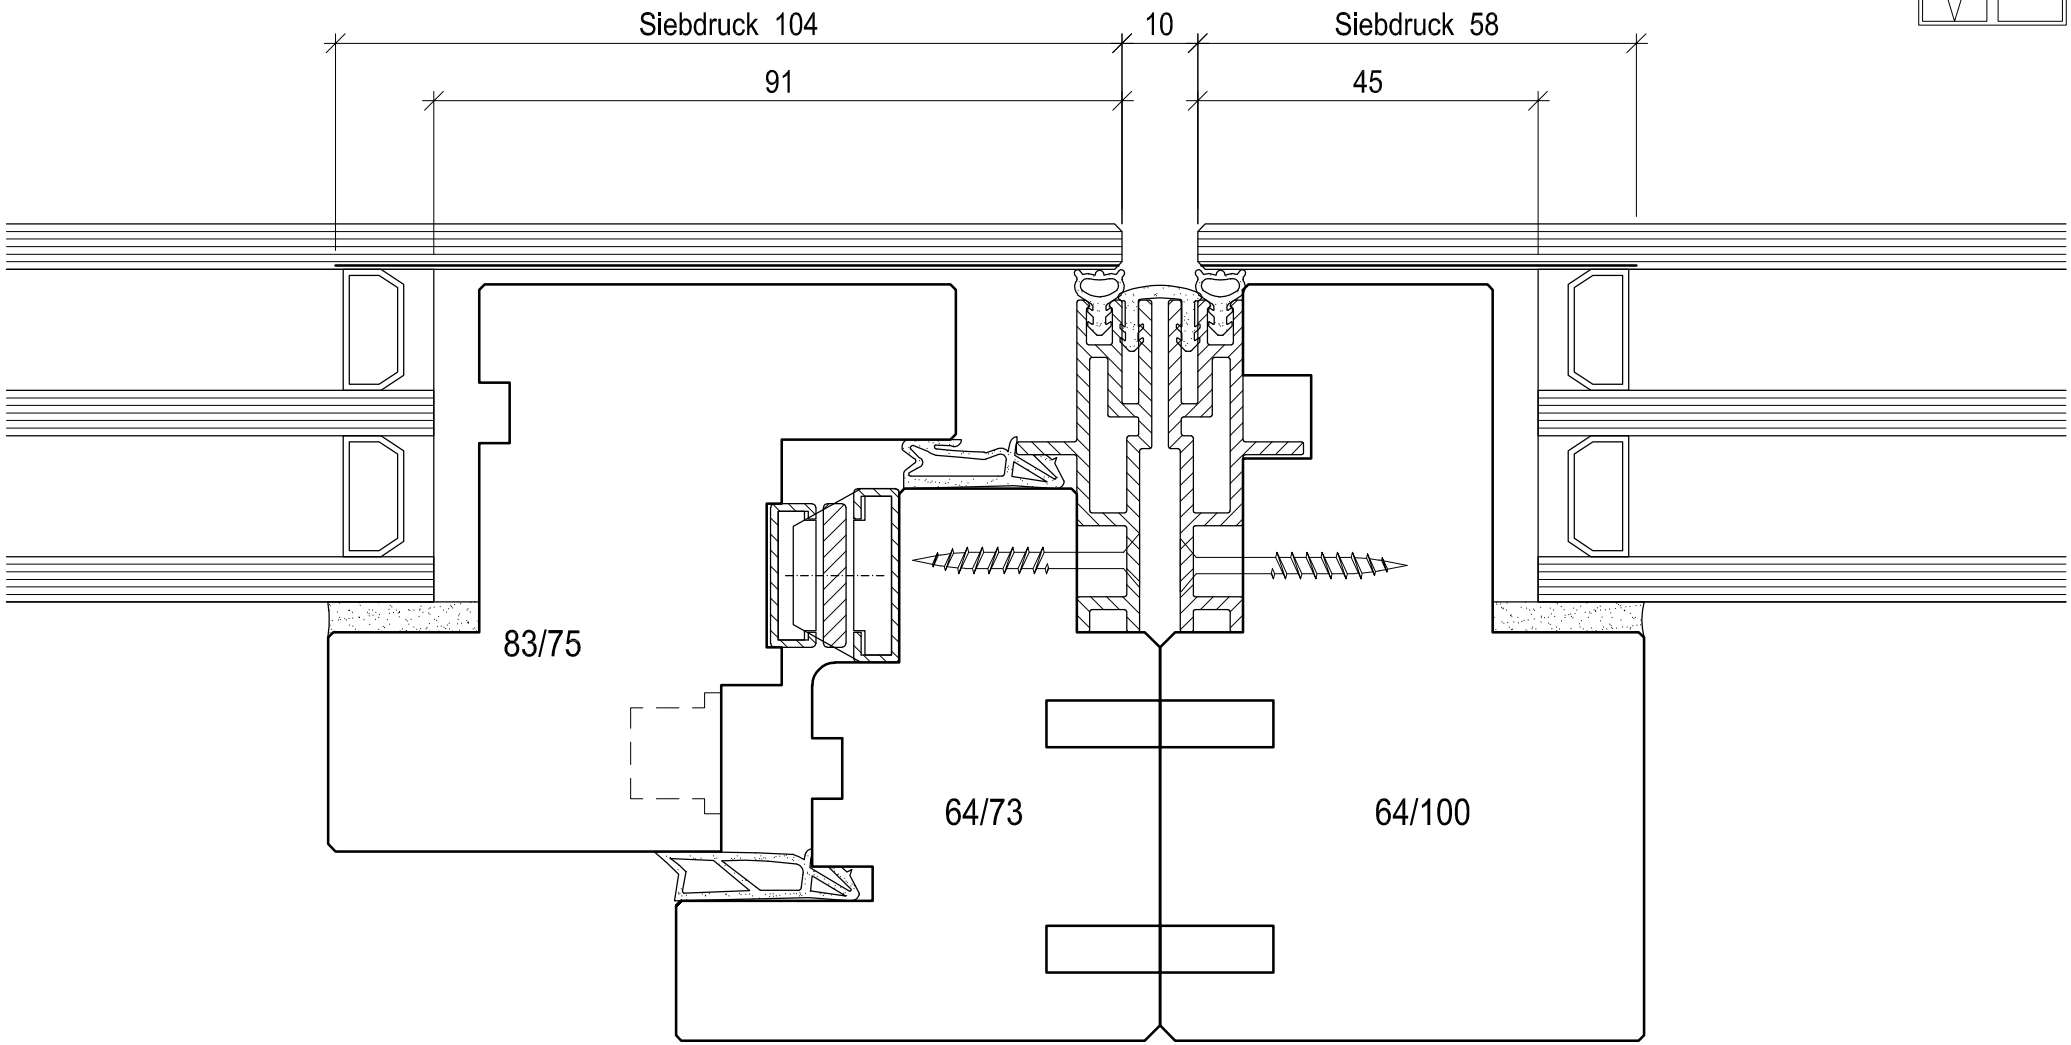

Zusammenbau horizontal Flügel / Fest

mit optionalem 3-fach Glas

Mstb. 1:1

Gez. 04.03.2004 FRP
Rev. 27.02.2019 FRP

future 2

09-310
Zeichnungsnummer

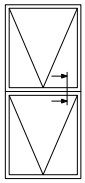

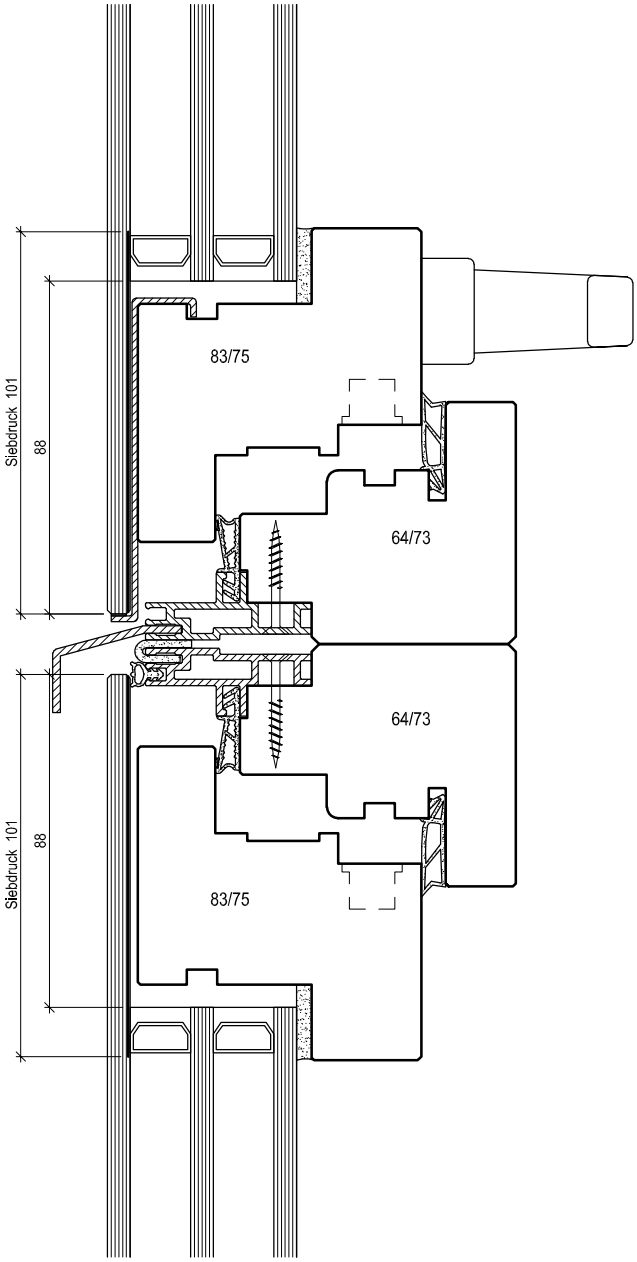

Diese Zeichnung ist urheberrechtlich geschützt und darf ohne Genehmigung weder kopiert noch dritten Personen zugänglich gemacht werden.
Technische Änderungen vorbehalten.

Zusammenbau vertikal Flügel / Flügel

mit optionalem 3-fach Glas

Mstb. 1:2

Gez. 04.03.2004 FRP
Rev. 27.02.2019 FRP

future 2

09-311
Zeichnungsnummer

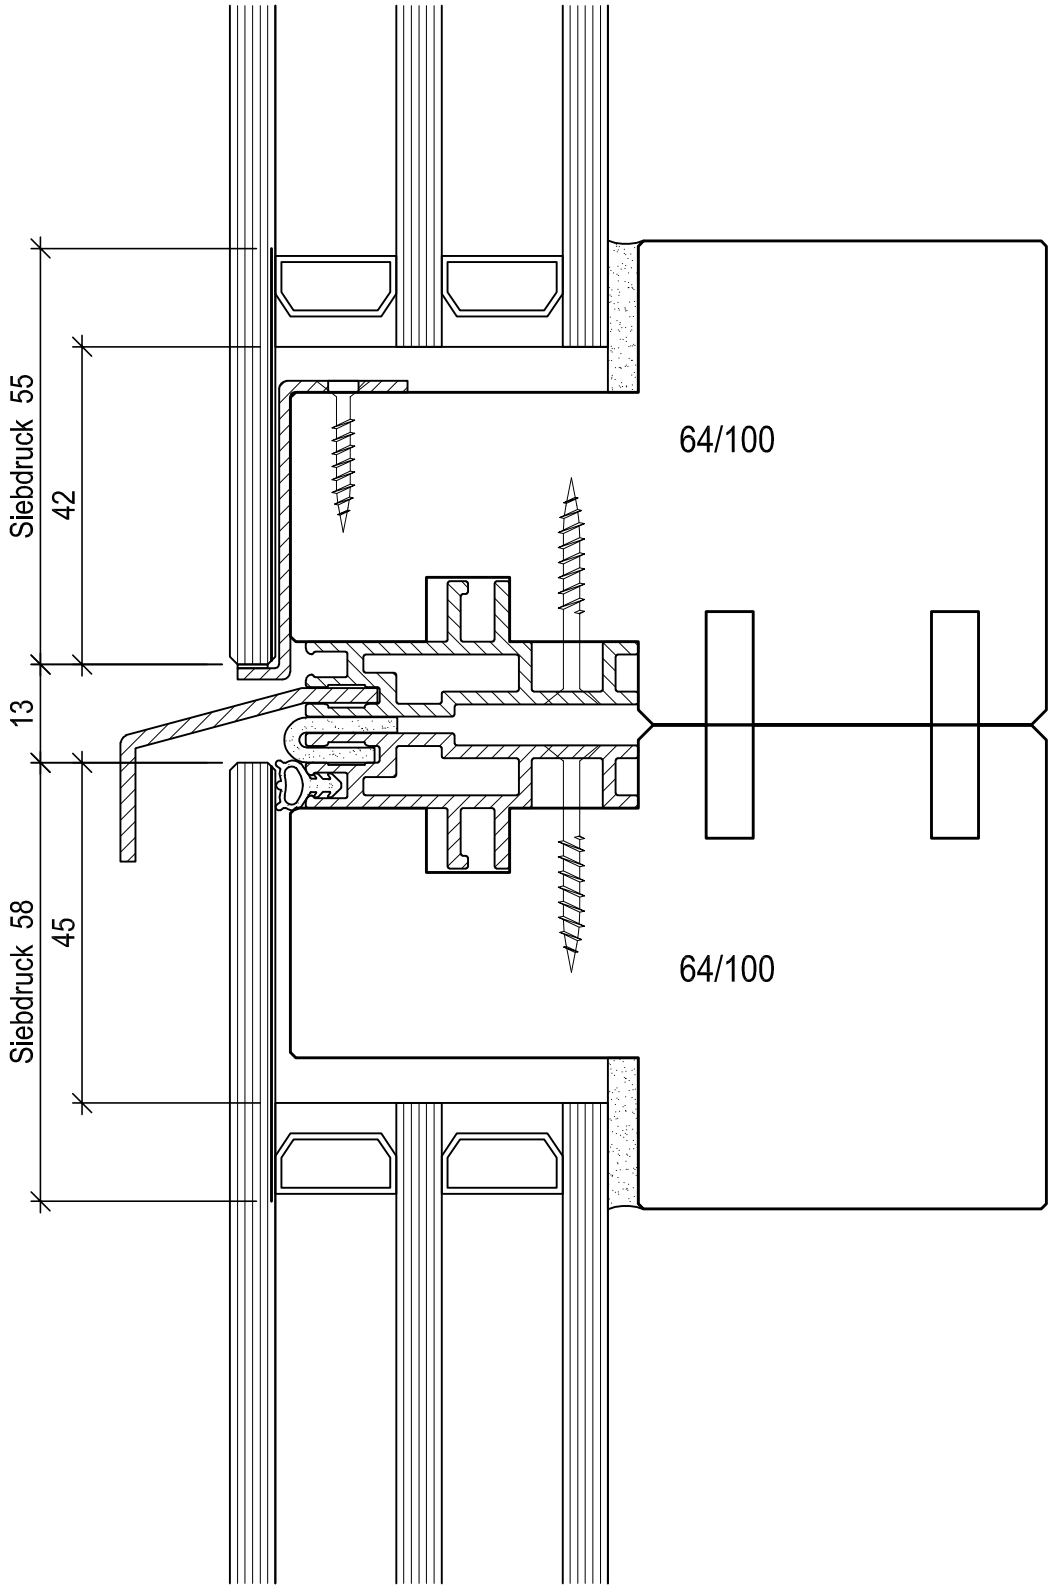

Diese Zeichnung ist urheberrechtlich geschützt und darf ohne Genehmigung weder kopiert noch dritten Personen zugänglich gemacht werden.
Technische Änderungen vorbehalten.

Zusammenbau vertikal Fest / Fest

mit optionalem 3-fach Glas

Mstb. 1:1

Gez. 04.03.2011 FRP
Rev. 27.02.2019 FRP

BIENE FENSTER AG
Dorfstrasse 20
6235 Winikon

Telefon 041 935 50 50
Fax 041 935 50 25

Mail info@biene-fenster.ch
Web www.biene-fenster.ch
www.future-window.ch